


舞台平面図 S=1/100

〒983-0852
宮城県仙台市宮城野区榴岡5丁目11-1
TEL 022-257-3300・FAX 022-257-3331

大道具搬入口 間口 4.0m・高さ 5.0m
(ホリゾント下端まで2.8m)

年 月 日 ()

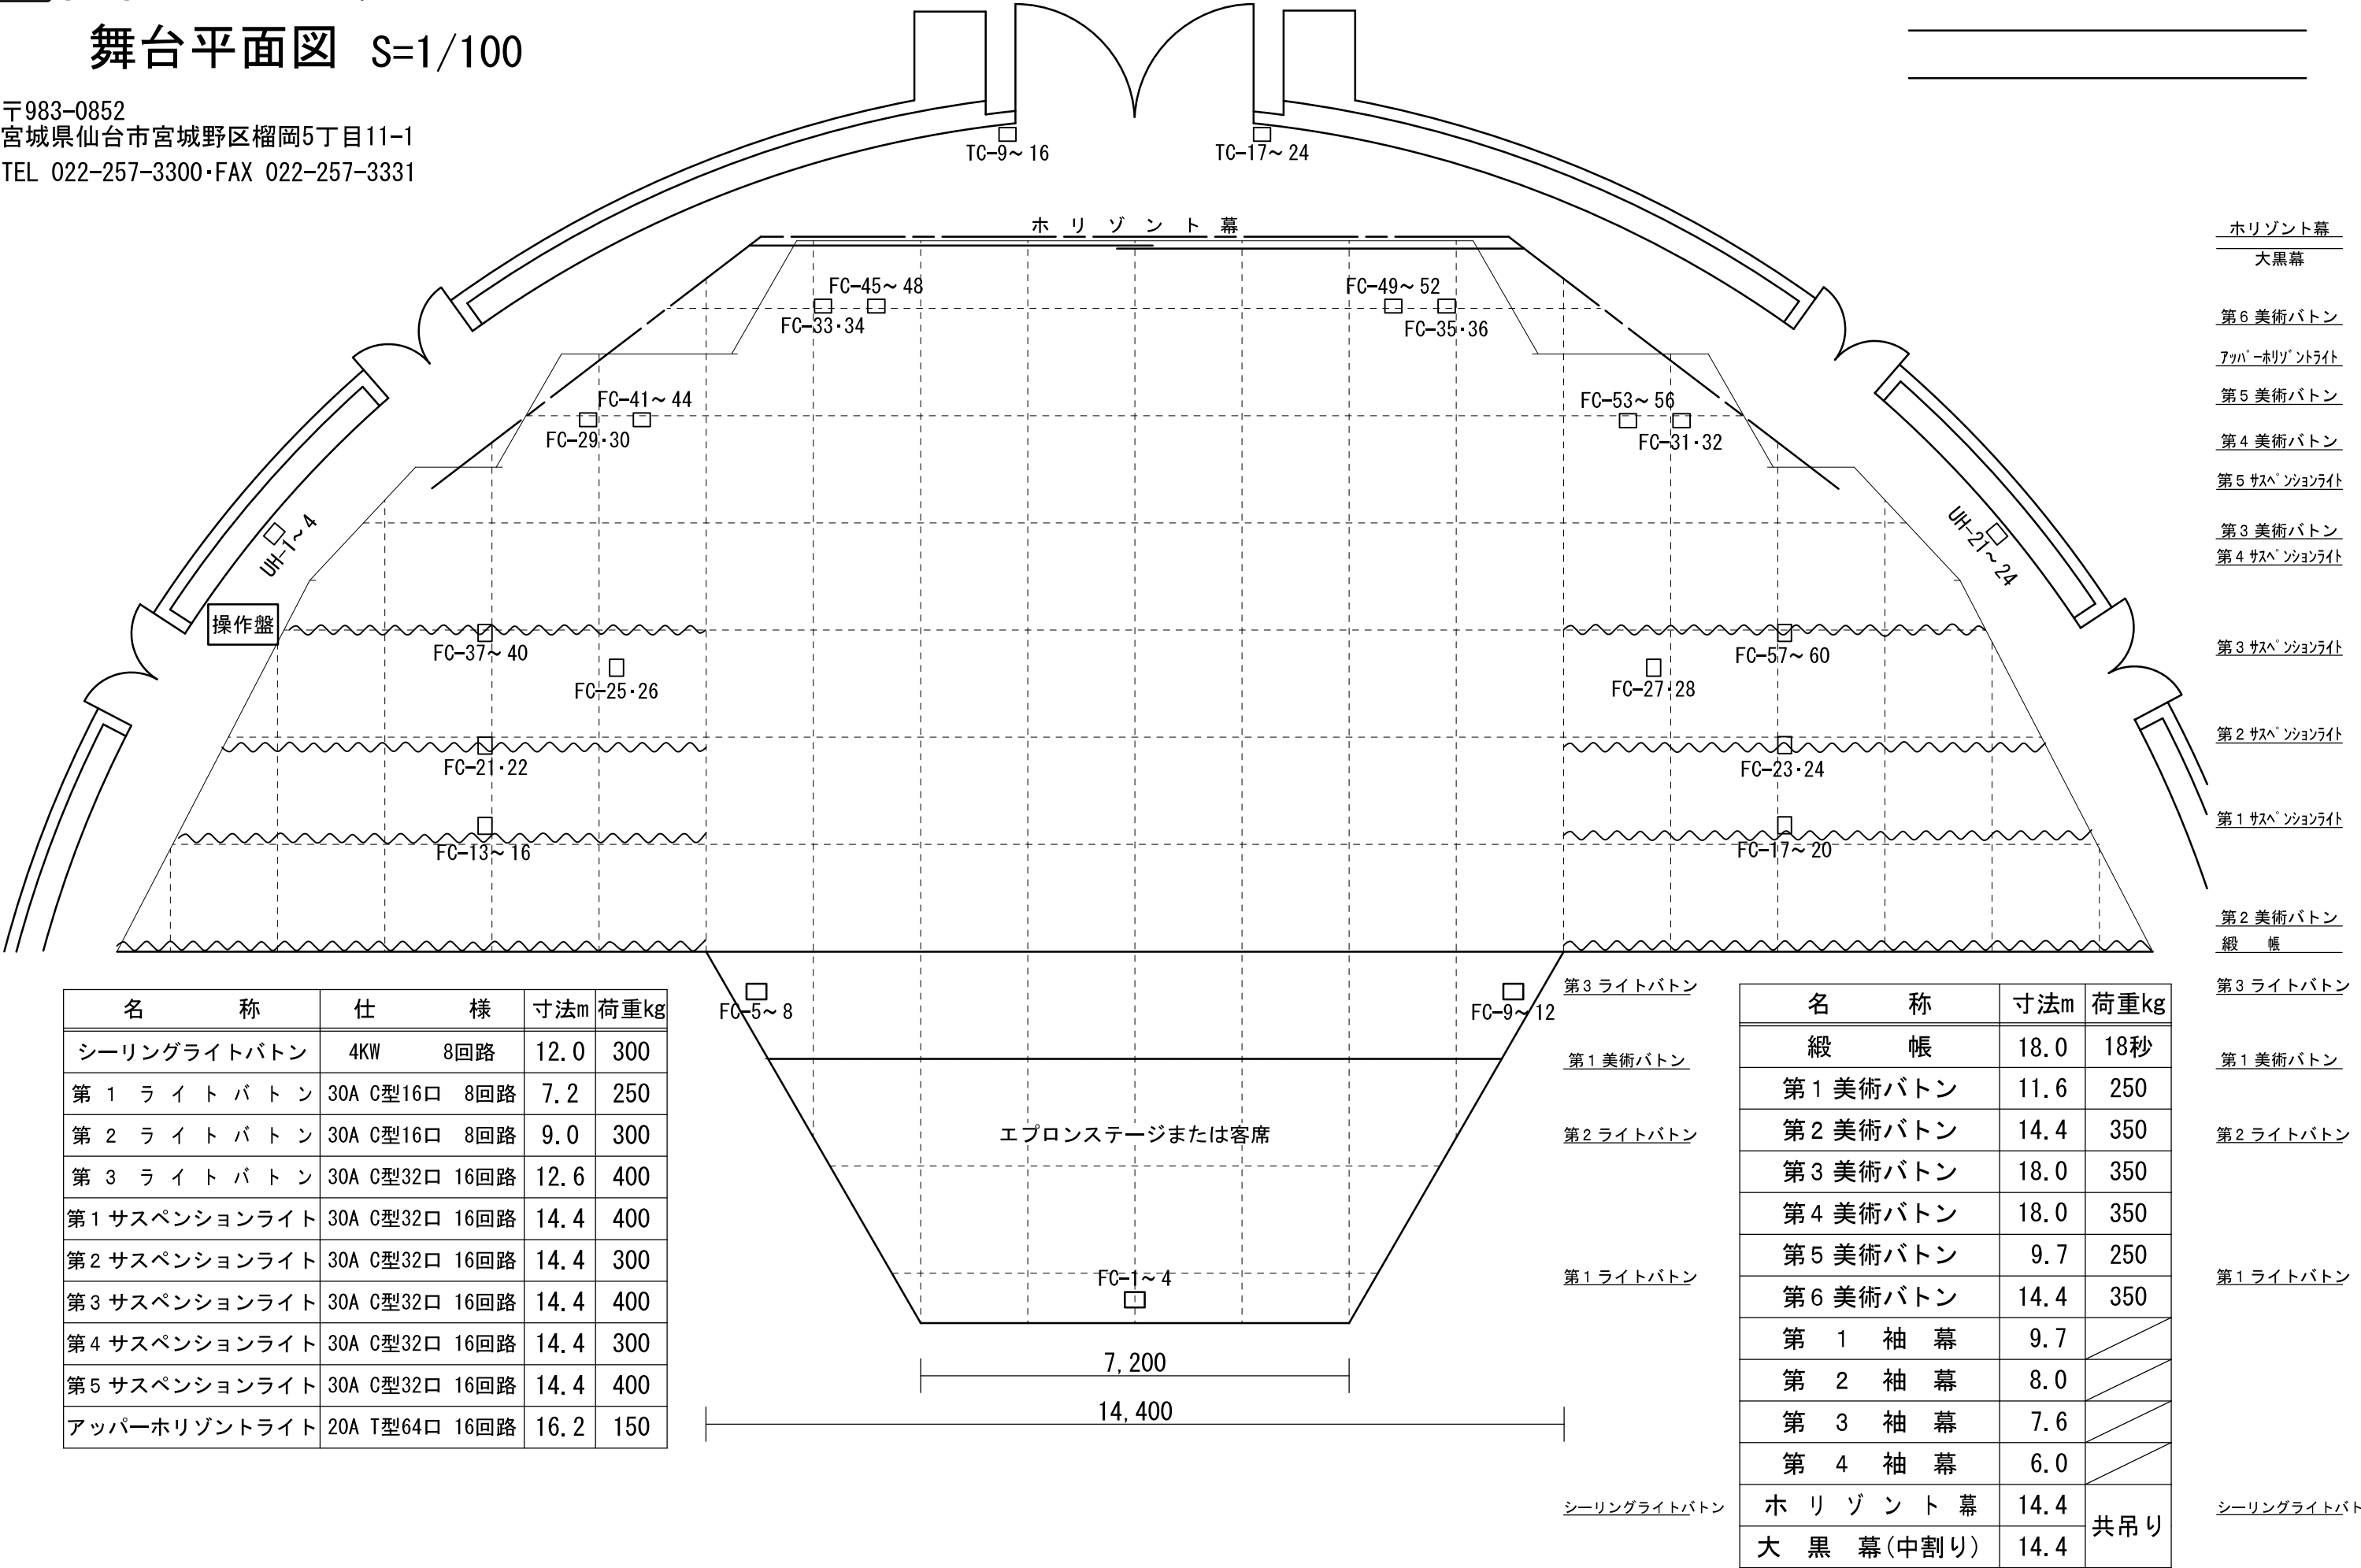

名 称	仕 様	寸法m	荷重kg
シーリングライトバトン	4KW 8回路	12.0	300
第 1 ラ イ ト バ ト ン	30A C型16口 8回路	7.2	250
第 2 ラ イ ト バ ト ン	30A C型16口 8回路	9.0	300
第 3 ラ イ ト バ ト ン	30A C型32口 16回路	12.6	400
第1 サスペンションライト	30A C型32口 16回路	14.4	400
第2 サスペンションライト	30A C型32口 16回路	14.4	300
第3 サスペンションライト	30A C型32口 16回路	14.4	400
第4 サスペンションライト	30A C型32口 16回路	14.4	300
第5 サスペンションライト	30A C型32口 16回路	14.4	400
アップーホリゾントライト	20A T型64口 16回路	16.2	150

名 称	寸法m	荷重kg
緞 帳	18.0	18秒
第 1 美術バトン	11.6	250
第 2 美術バトン	14.4	350
第 3 美術バトン	18.0	350
第 4 美術バトン	18.0	350
第 5 美術バトン	9.7	250
第 6 美術バトン	14.4	350
第 1 袖 幕	9.7	
第 2 袖 幕	8.0	
第 3 袖 幕	7.6	
第 4 袖 幕	6.0	
ホ リ ゾ ン ト 幕	14.4	共吊り
大 黒 幕 (中割り)	14.4	

ホリゾント幕

大黒幕

第6美術バトン

7ツバ・ホリゾントライト

第5美術バトン

第4美術バトン

第5サスペンションライト

第3美術バトン

第4サスペンションライト

第3サスペンションライト

第2サスペンションライト

第1サスペンションライト

第2美術バトン

緞 帳

第3ライトバトン

第1美術バトン

第2ライトバトン

第1ライトバトン

シーリングライトバトン