


仙台サンプラザホール

舞台平面図 S=1/100

〒983-0852
宮城県仙台市宮城野区榴岡5丁目11-1
TEL 022-257-3300・FAX 022-257-3331

大道具搬入口 間口 4.0m・高さ 5.0m
(Horizont 下端まで2.8m)

年 月 日 ()

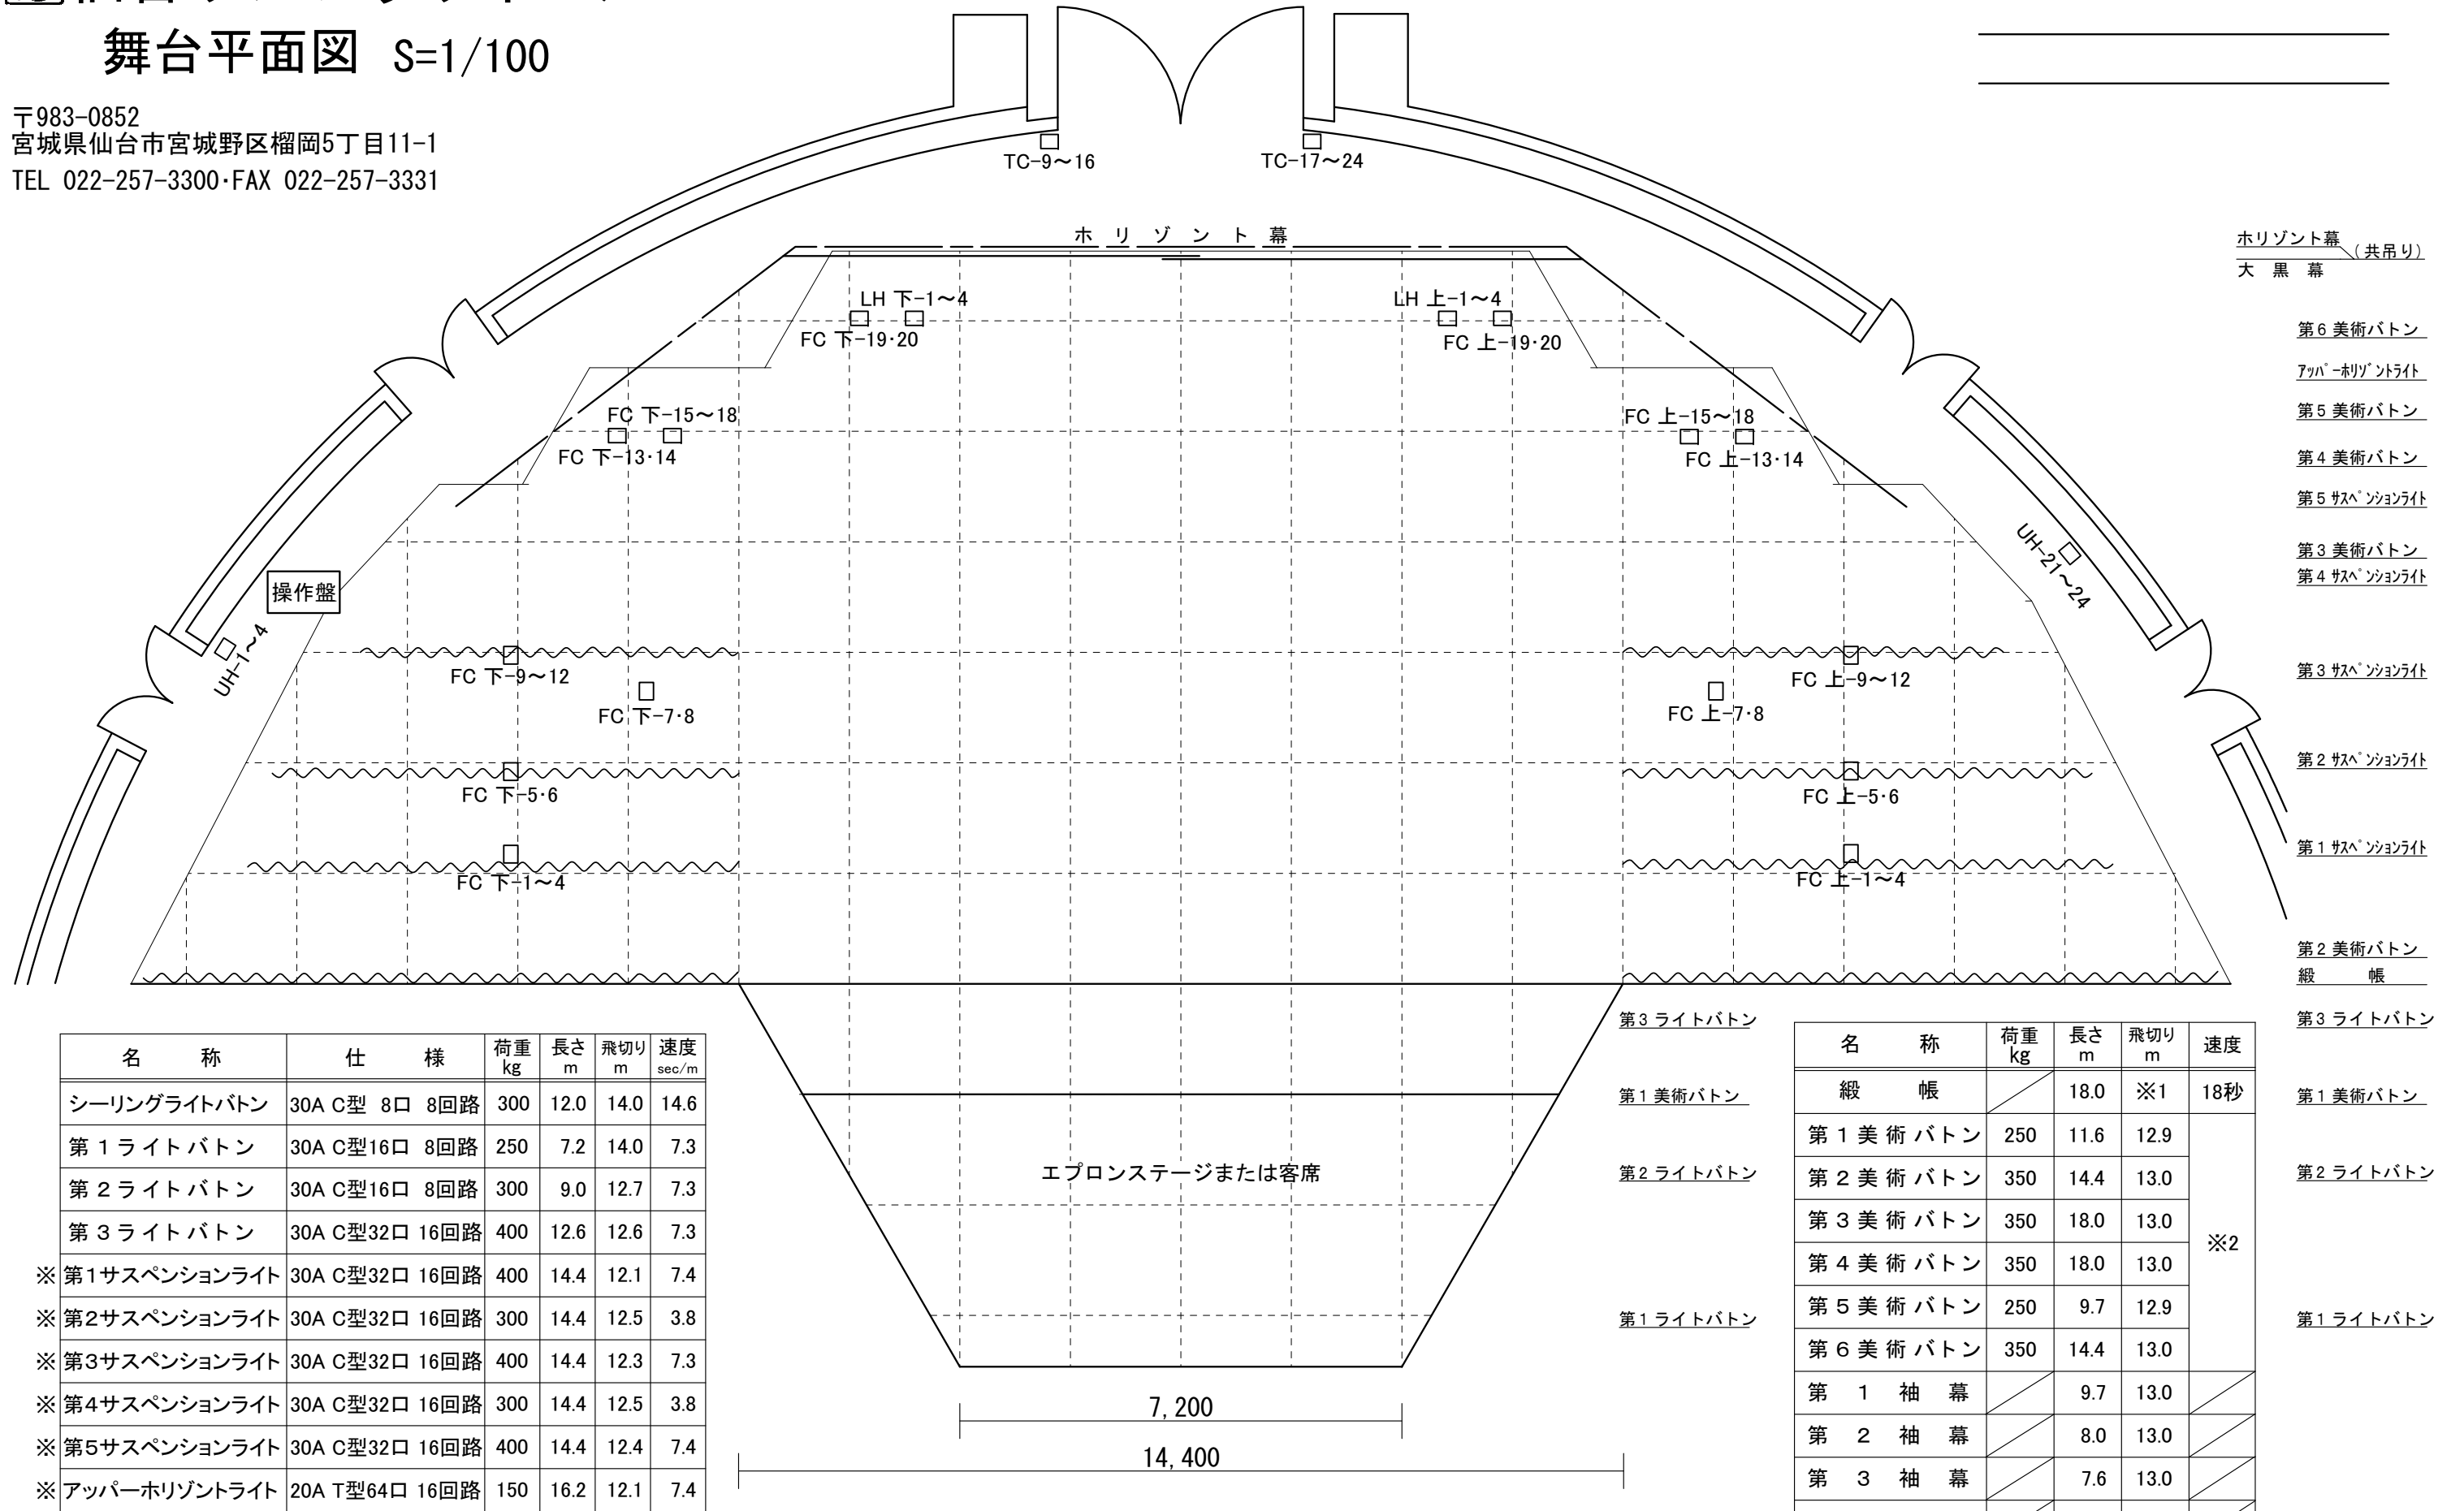

Horizont幕 (共吊り)
大黒幕

- 第6美術バトン
- 7ツバ・リゾントライト
- 第5美術バトン
- 第4美術バトン
- 第5サスペンションライト
- 第3美術バトン
- 第4サスペンションライト
- 第3サスペンションライト
- 第2サスペンションライト
- 第1サスペンションライト

- 第2美術バトン
- 緞帳
- 第3ライトバトン

- 第1美術バトン
- 第2ライトバトン
- 第1ライトバトン

シーリングライトバトン

名称	仕様	荷重 kg	長さ m	飛切り m	速度 sec/m
シーリングライトバトン	30A C型 8口 8回路	300	12.0	14.0	14.6
第1ライトバトン	30A C型16口 8回路	250	7.2	14.0	7.3
第2ライトバトン	30A C型16口 8回路	300	9.0	12.7	7.3
第3ライトバトン	30A C型32口 16回路	400	12.6	12.6	7.3
※第1サスペンションライト	30A C型32口 16回路	400	14.4	12.1	7.4
※第2サスペンションライト	30A C型32口 16回路	300	14.4	12.5	3.8
※第3サスペンションライト	30A C型32口 16回路	400	14.4	12.3	7.3
※第4サスペンションライト	30A C型32口 16回路	300	14.4	12.5	3.8
※第5サスペンションライト	30A C型32口 16回路	400	14.4	12.4	7.4
※アップーHorizontライト	20A T型64口 16回路	150	16.2	12.1	7.4

※1 一文字幕共吊

第3ライトバトン

第1美術バトン

第2ライトバトン

第1ライトバトン

シーリングライトバトン

名称	荷重 kg	長さ m	飛切り m	速度
緞帳		18.0	※1	18秒
第1美術バトン	250	11.6	12.9	※2
第2美術バトン	350	14.4	13.0	
第3美術バトン	350	18.0	13.0	
第4美術バトン	350	18.0	13.0	
第5美術バトン	250	9.7	12.9	
第6美術バトン	350	14.4	13.0	
第1袖幕		9.7	13.0	
第2袖幕		8.0	13.0	
第3袖幕		7.6	13.0	
第4袖幕		6.0	13.0	
Horizont幕	共吊り	12.7		
大黒幕(中割り)	共吊り	14.4		

※1 緞帳使用時下端7.3m 最大8.3m

※2 L=3.9sec/m M=3.3sec/m H=2.8sec/m

エプロンステージまたは客席

7,200

14,400