

喫煙
裸火使用承認申請書
危険物品持込

令和 年 月 日

(あて先)

仙台市宮城野消防署長 殿

申請者住所 仙台市太白区八本松2丁目10番11号
株式会社 東北共立
氏名 代表取締役 岸浪行雄 ㊞
電話 022-246-2591

仙台市火災予防条例第25条第1項ただし書きの規定による承認を受けたいので、下記により申請します。

防火対象物	所在地	仙台市宮城野区榴岡五丁目11番1号				
	名称	仙台サンプラザ				
	構造	鉄骨・鉄筋コンクリート	用途	興業場	階数	2 / 1
解除と場をよす所及び行	階数	2 階	階の用途	サンプラザホール		
	場所の用途	舞 台	内部仕上	コンクリート・プラスターボード		
	期間	令和 年 月 日 から 令和 年 月 日 まで				
	理由及び内容(演目等)					
主催者	所在地					
	代表者	㊞				
火災予防措置						
※受付	※審査					
(担当)						

- 備考 1 申請者は、防火対象物の関係者とする。
- 2 承認申請場所の存する階の平面図（設備の設置場所を明示）、承認申請部分の展開図、仕上図、使用する設備、機器の仕様、危険物品の品名、数量、貯蔵取扱方法等の図書を添付する。
- 3 内部仕上欄には、仮設の大道具等を設置した場合に記入する。



喫煙
裸火使用承認申請書
危険物品持込

令和 年 月 日

(あて先)

仙台市宮城野消防署長 殿

申請者住所 仙台市太白区八本松2丁目10番11号
株式会社 東北共立
氏名 代表取締役 岸浪行雄 ㊞
電話 022-246-2591

仙台市火災予防条例第25条第1項ただし書きの規定による承認を受けたいので、下記により申請します。

防 対 象 火 物	所在地	仙台市宮城野区榴岡五丁目11番1号				
	名称	仙台サンプラザ				
	構造	鉄骨・鉄筋コンクリート	用途	興業場	階数	2 / 1
解 除 受 う る 場 を よ す 所 び 為 及 行	階数	2 階	階の用途	サンプラザホール		
	場所の用途	舞 台	内部仕上	コンクリート・プラスターボード		
	期間	令和 年 月 日 から 令和 年 月 日 まで				
	理由 及び内容 (演目等)					
主 催 者	所在地					
	代表者	㊞				
火 災 予 防 上 講 ず る 処 置						

仙台市宮城野消防署 H (消宮予) 指令 第 号

上記申請を承認します。

令和 年 月 日

仙台市宮城野消防署長


消防監

㊞


消 火 体 制 表


催 事 名	
年 月 日	令 和 年 月 日 から 令 和 年 月 日 まで
主 催 者	会社名 担当者
舞 台 監 督	会社名 担当者
舞 台	会社名 担当者
照 明	会社名 担当者
音 響	会社名 担当者
特 効	会社名 担当者
申 請 内 容	喫煙・裸火使用・危険物品持込
消 火 責 任 者	主催者 東北共立
備 考	

ホール内避難誘导图

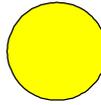 = 避難誘導員

仙台サンプラザ 1階

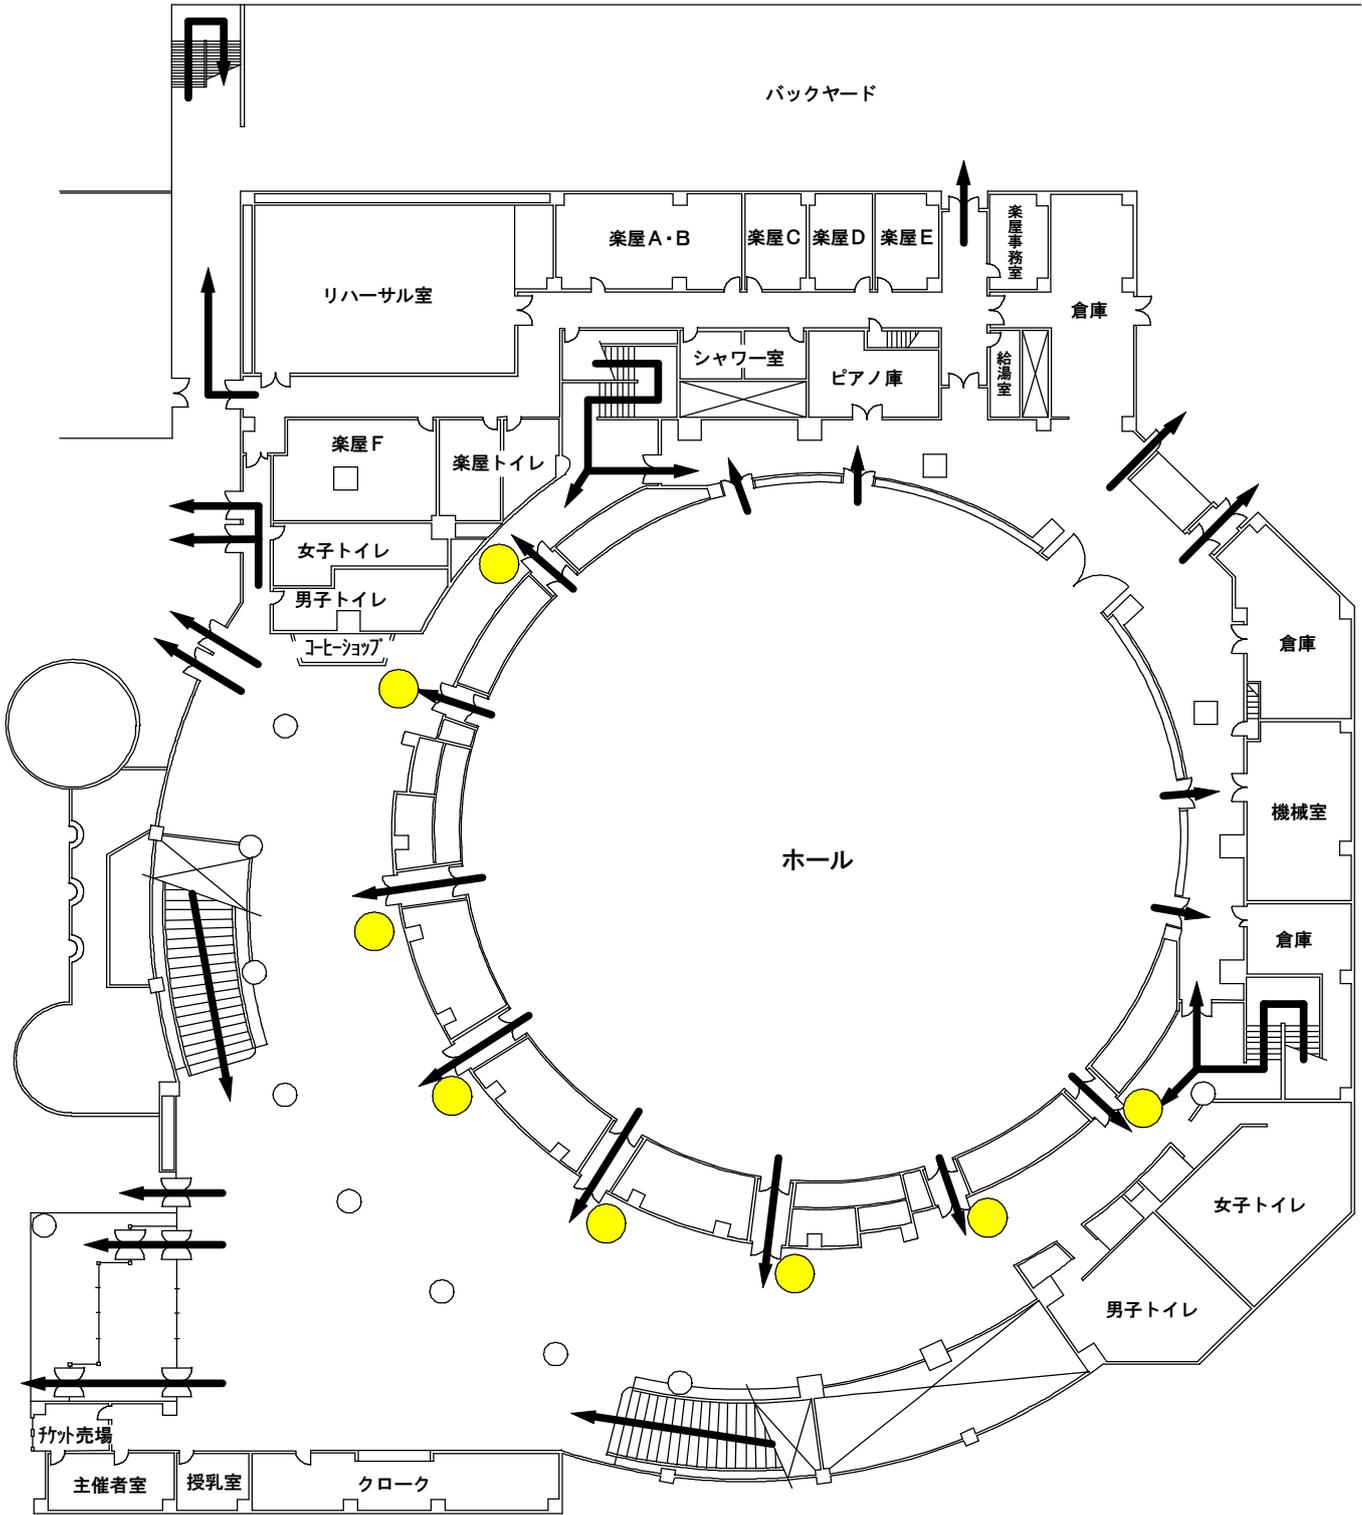


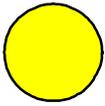

=避難誘導員

ホール内避難誘导图


仙台サンプラザ 2階

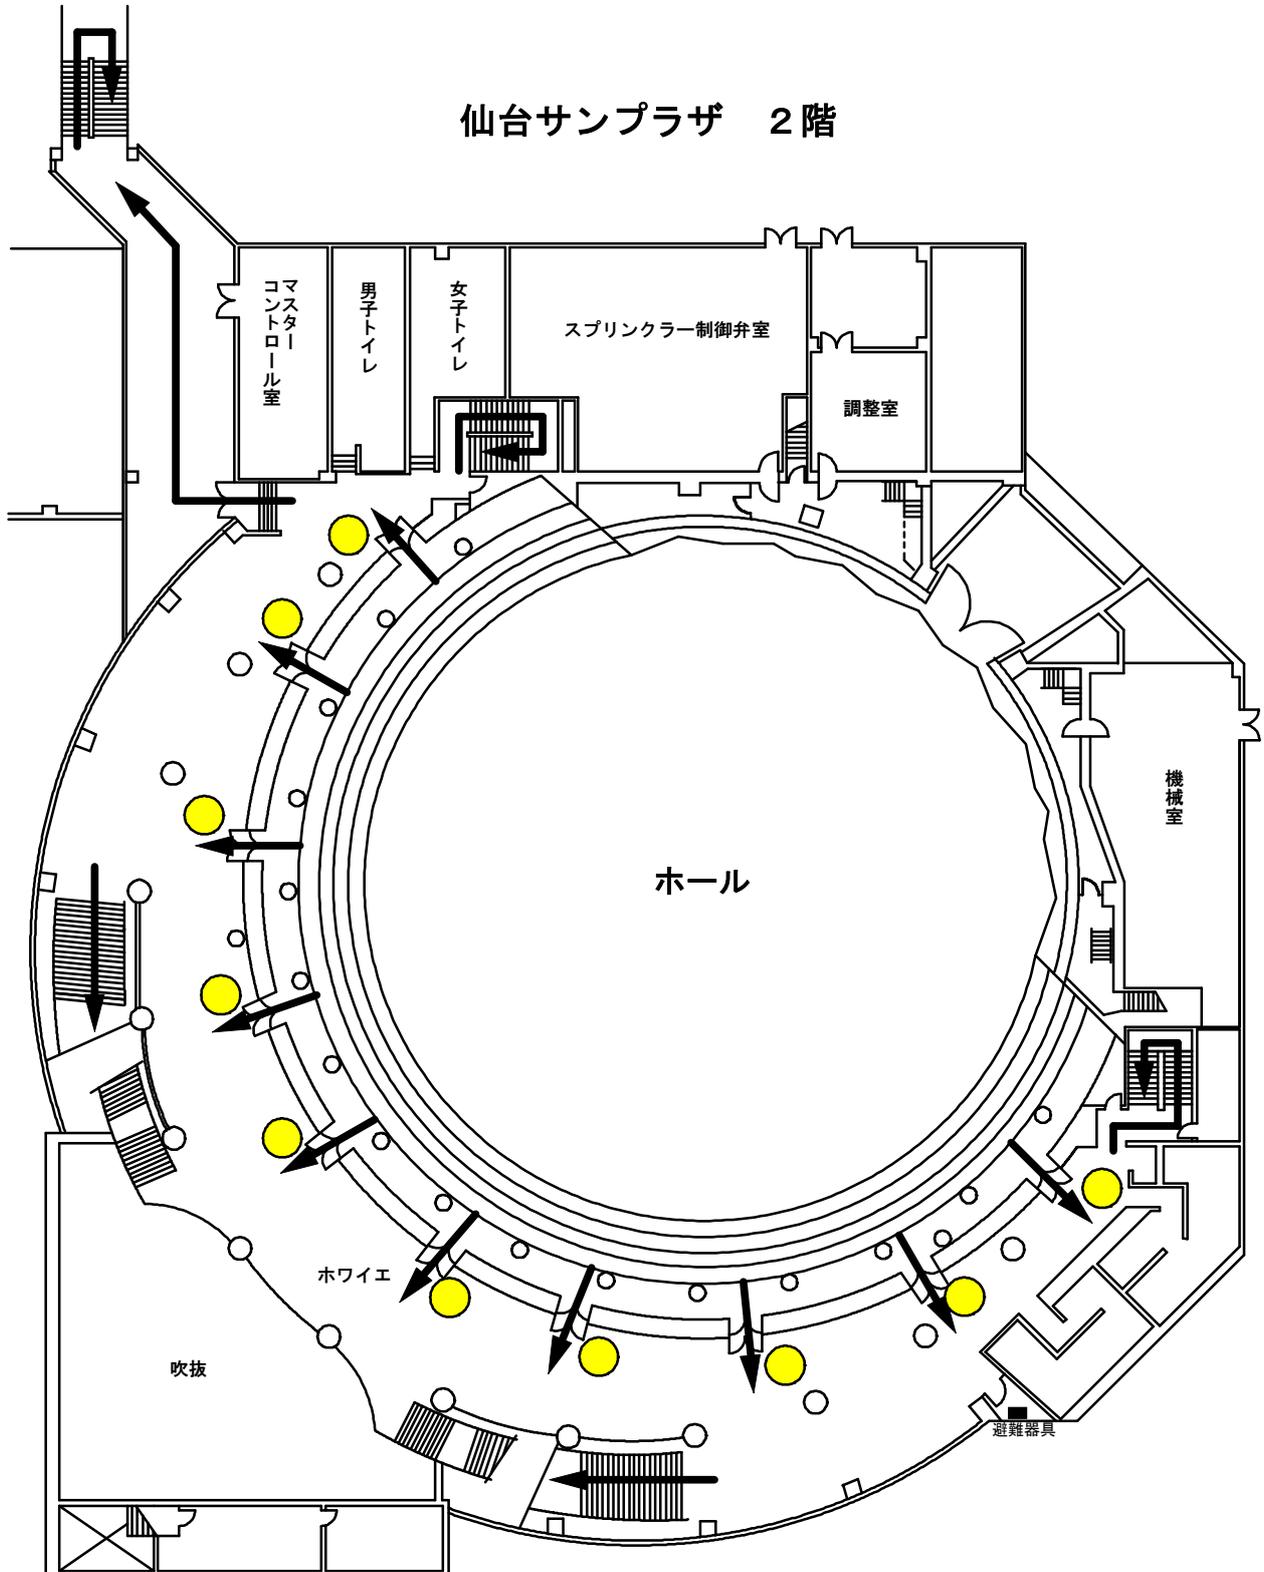

ホール内避難誘导图

● = 避難誘導員

仙台サンプラザ 3階

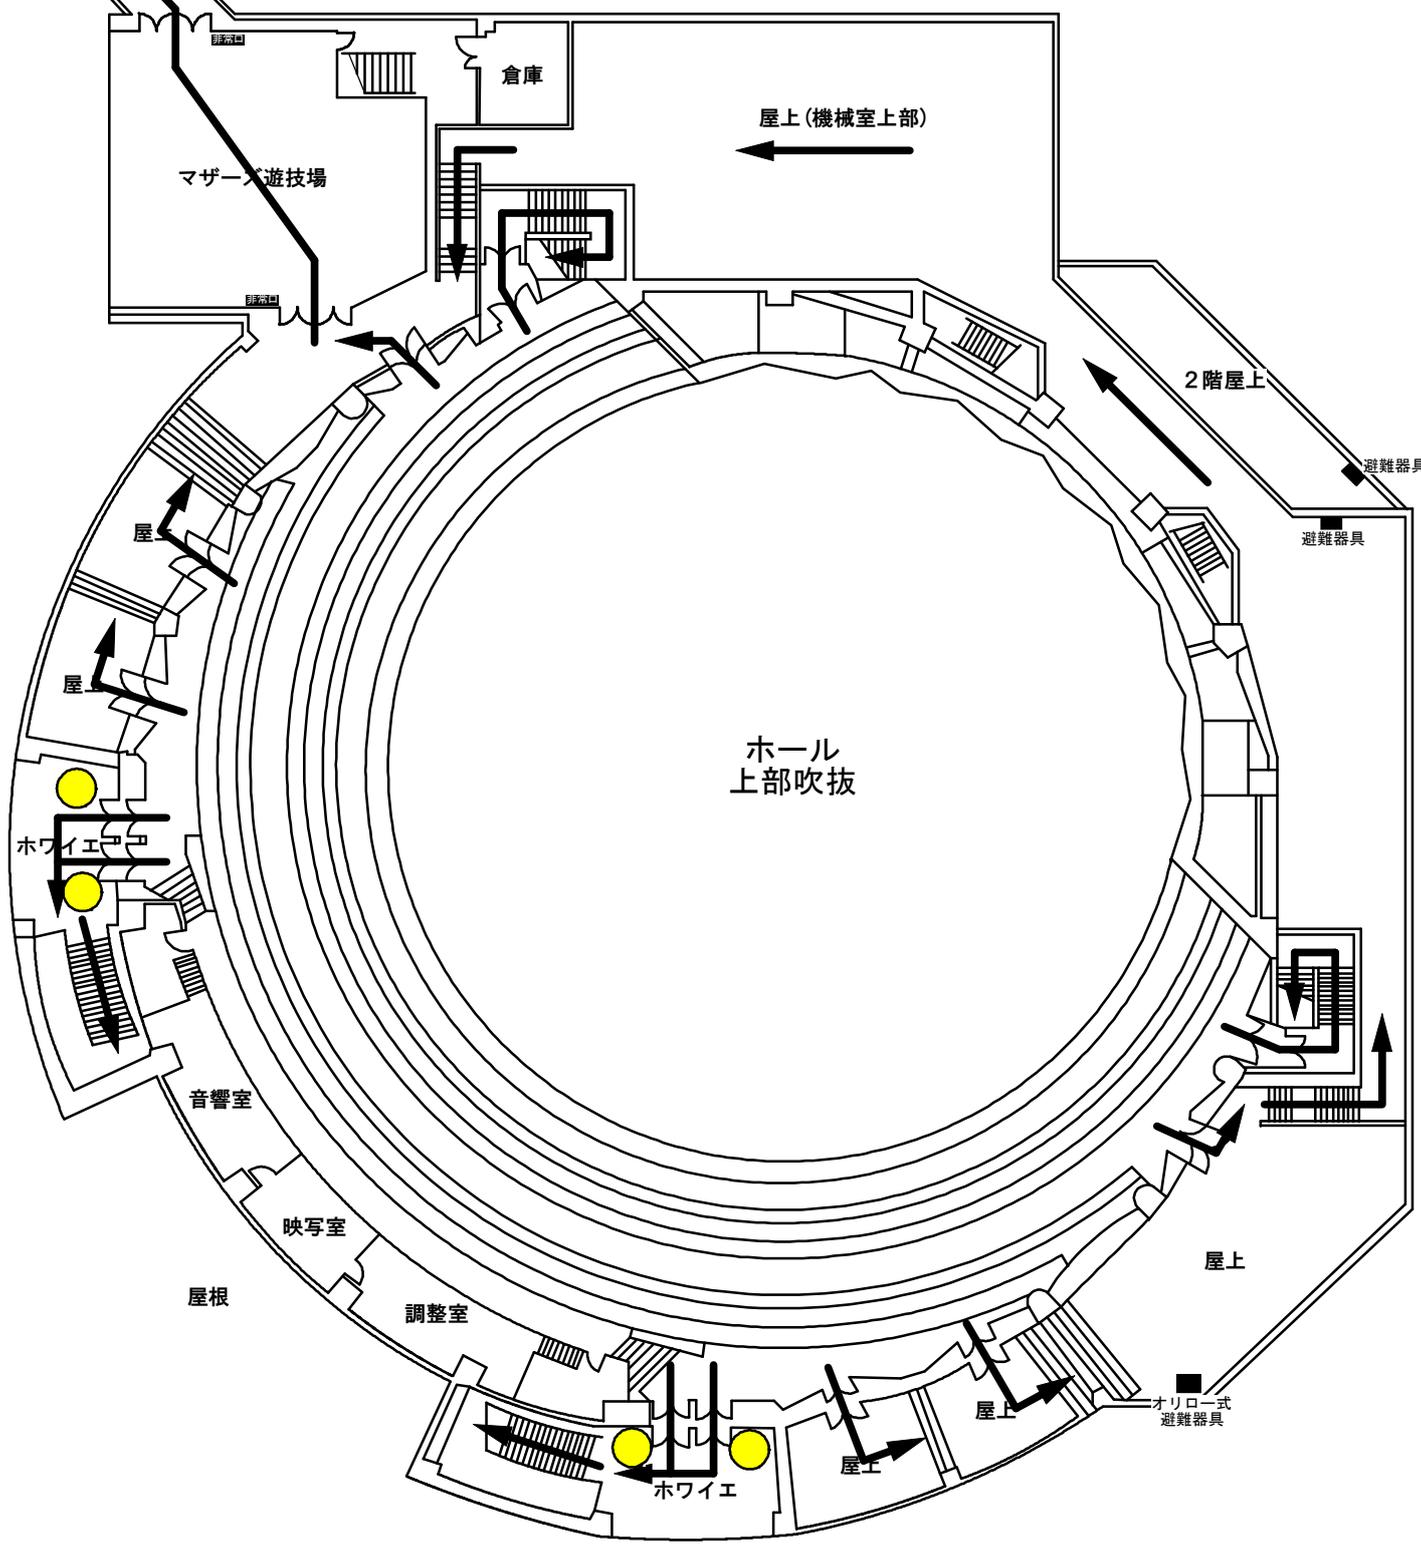


避難誘导图

● = 避難誘導員

■の客席は見切れ部分

■の客席は見切れ部分

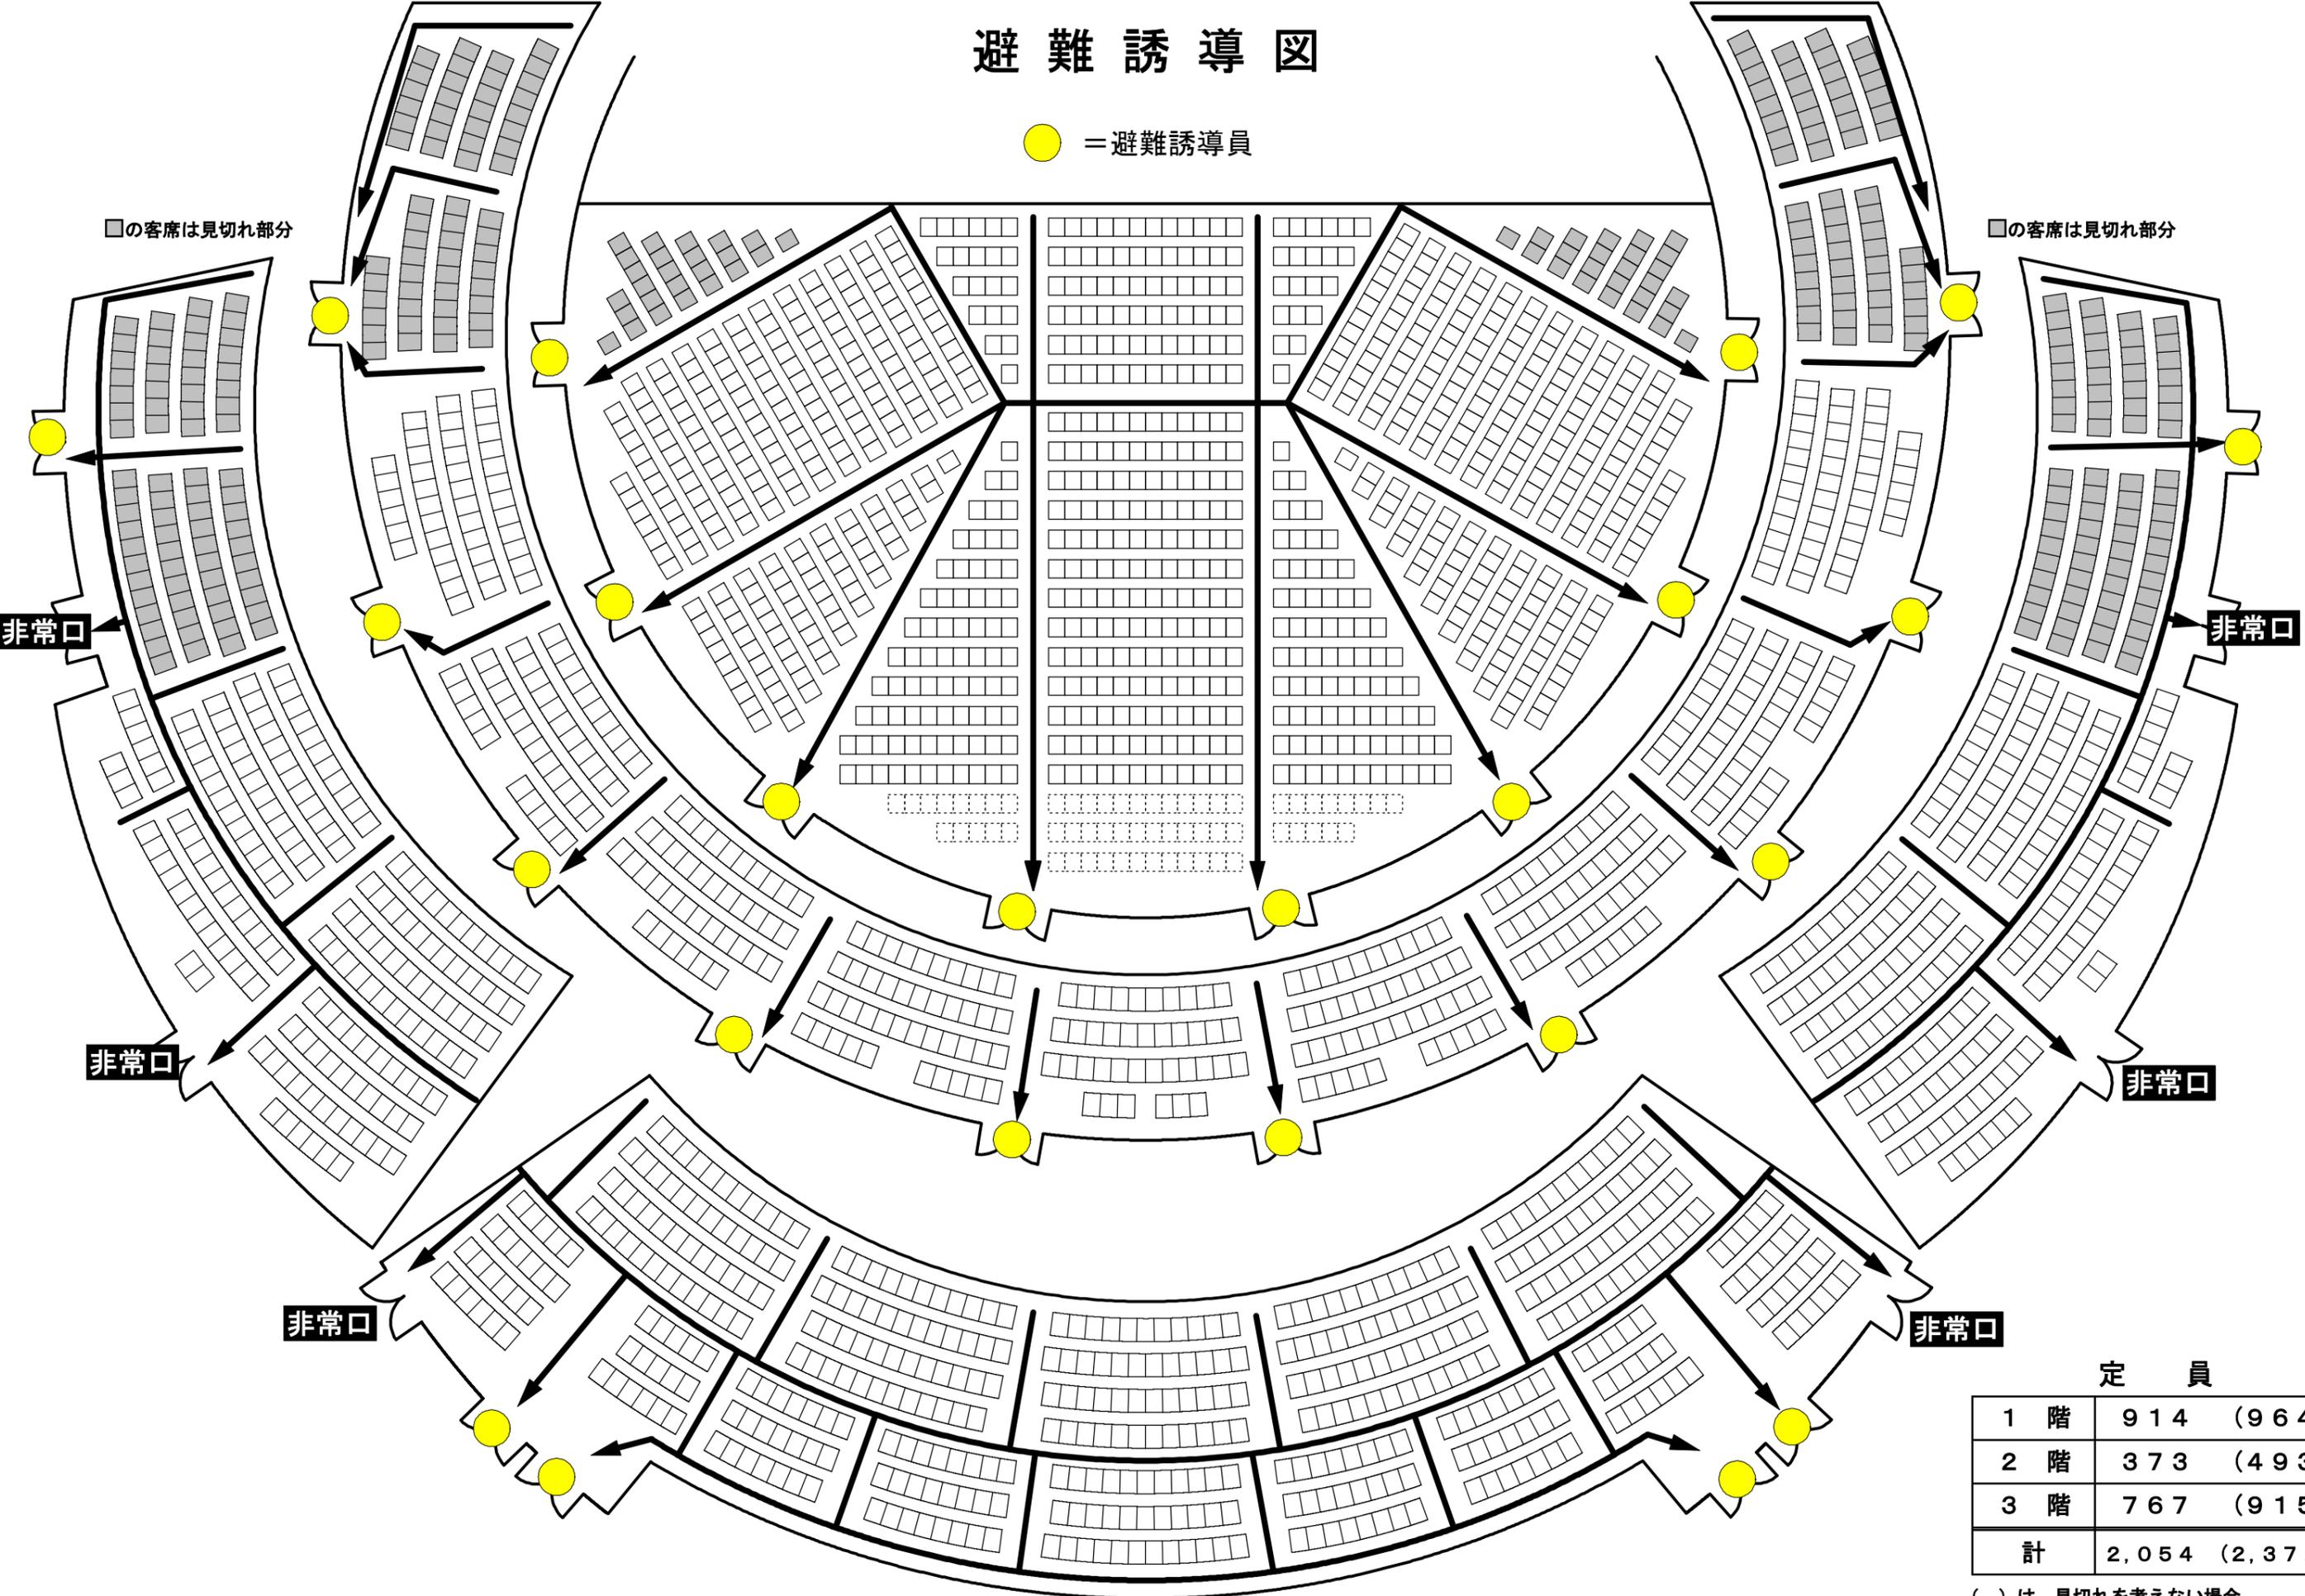

定員

1階	914	(964)
2階	373	(493)
3階	767	(915)
計	2,054	(2,372)

() は、見切れを考えない場合