


仙台サンプラザホール 平面図

〒983-0852
宮城県仙台市宮城野区榴岡5丁目11-1
TEL 022-257-3300・FAX 022-257-3331

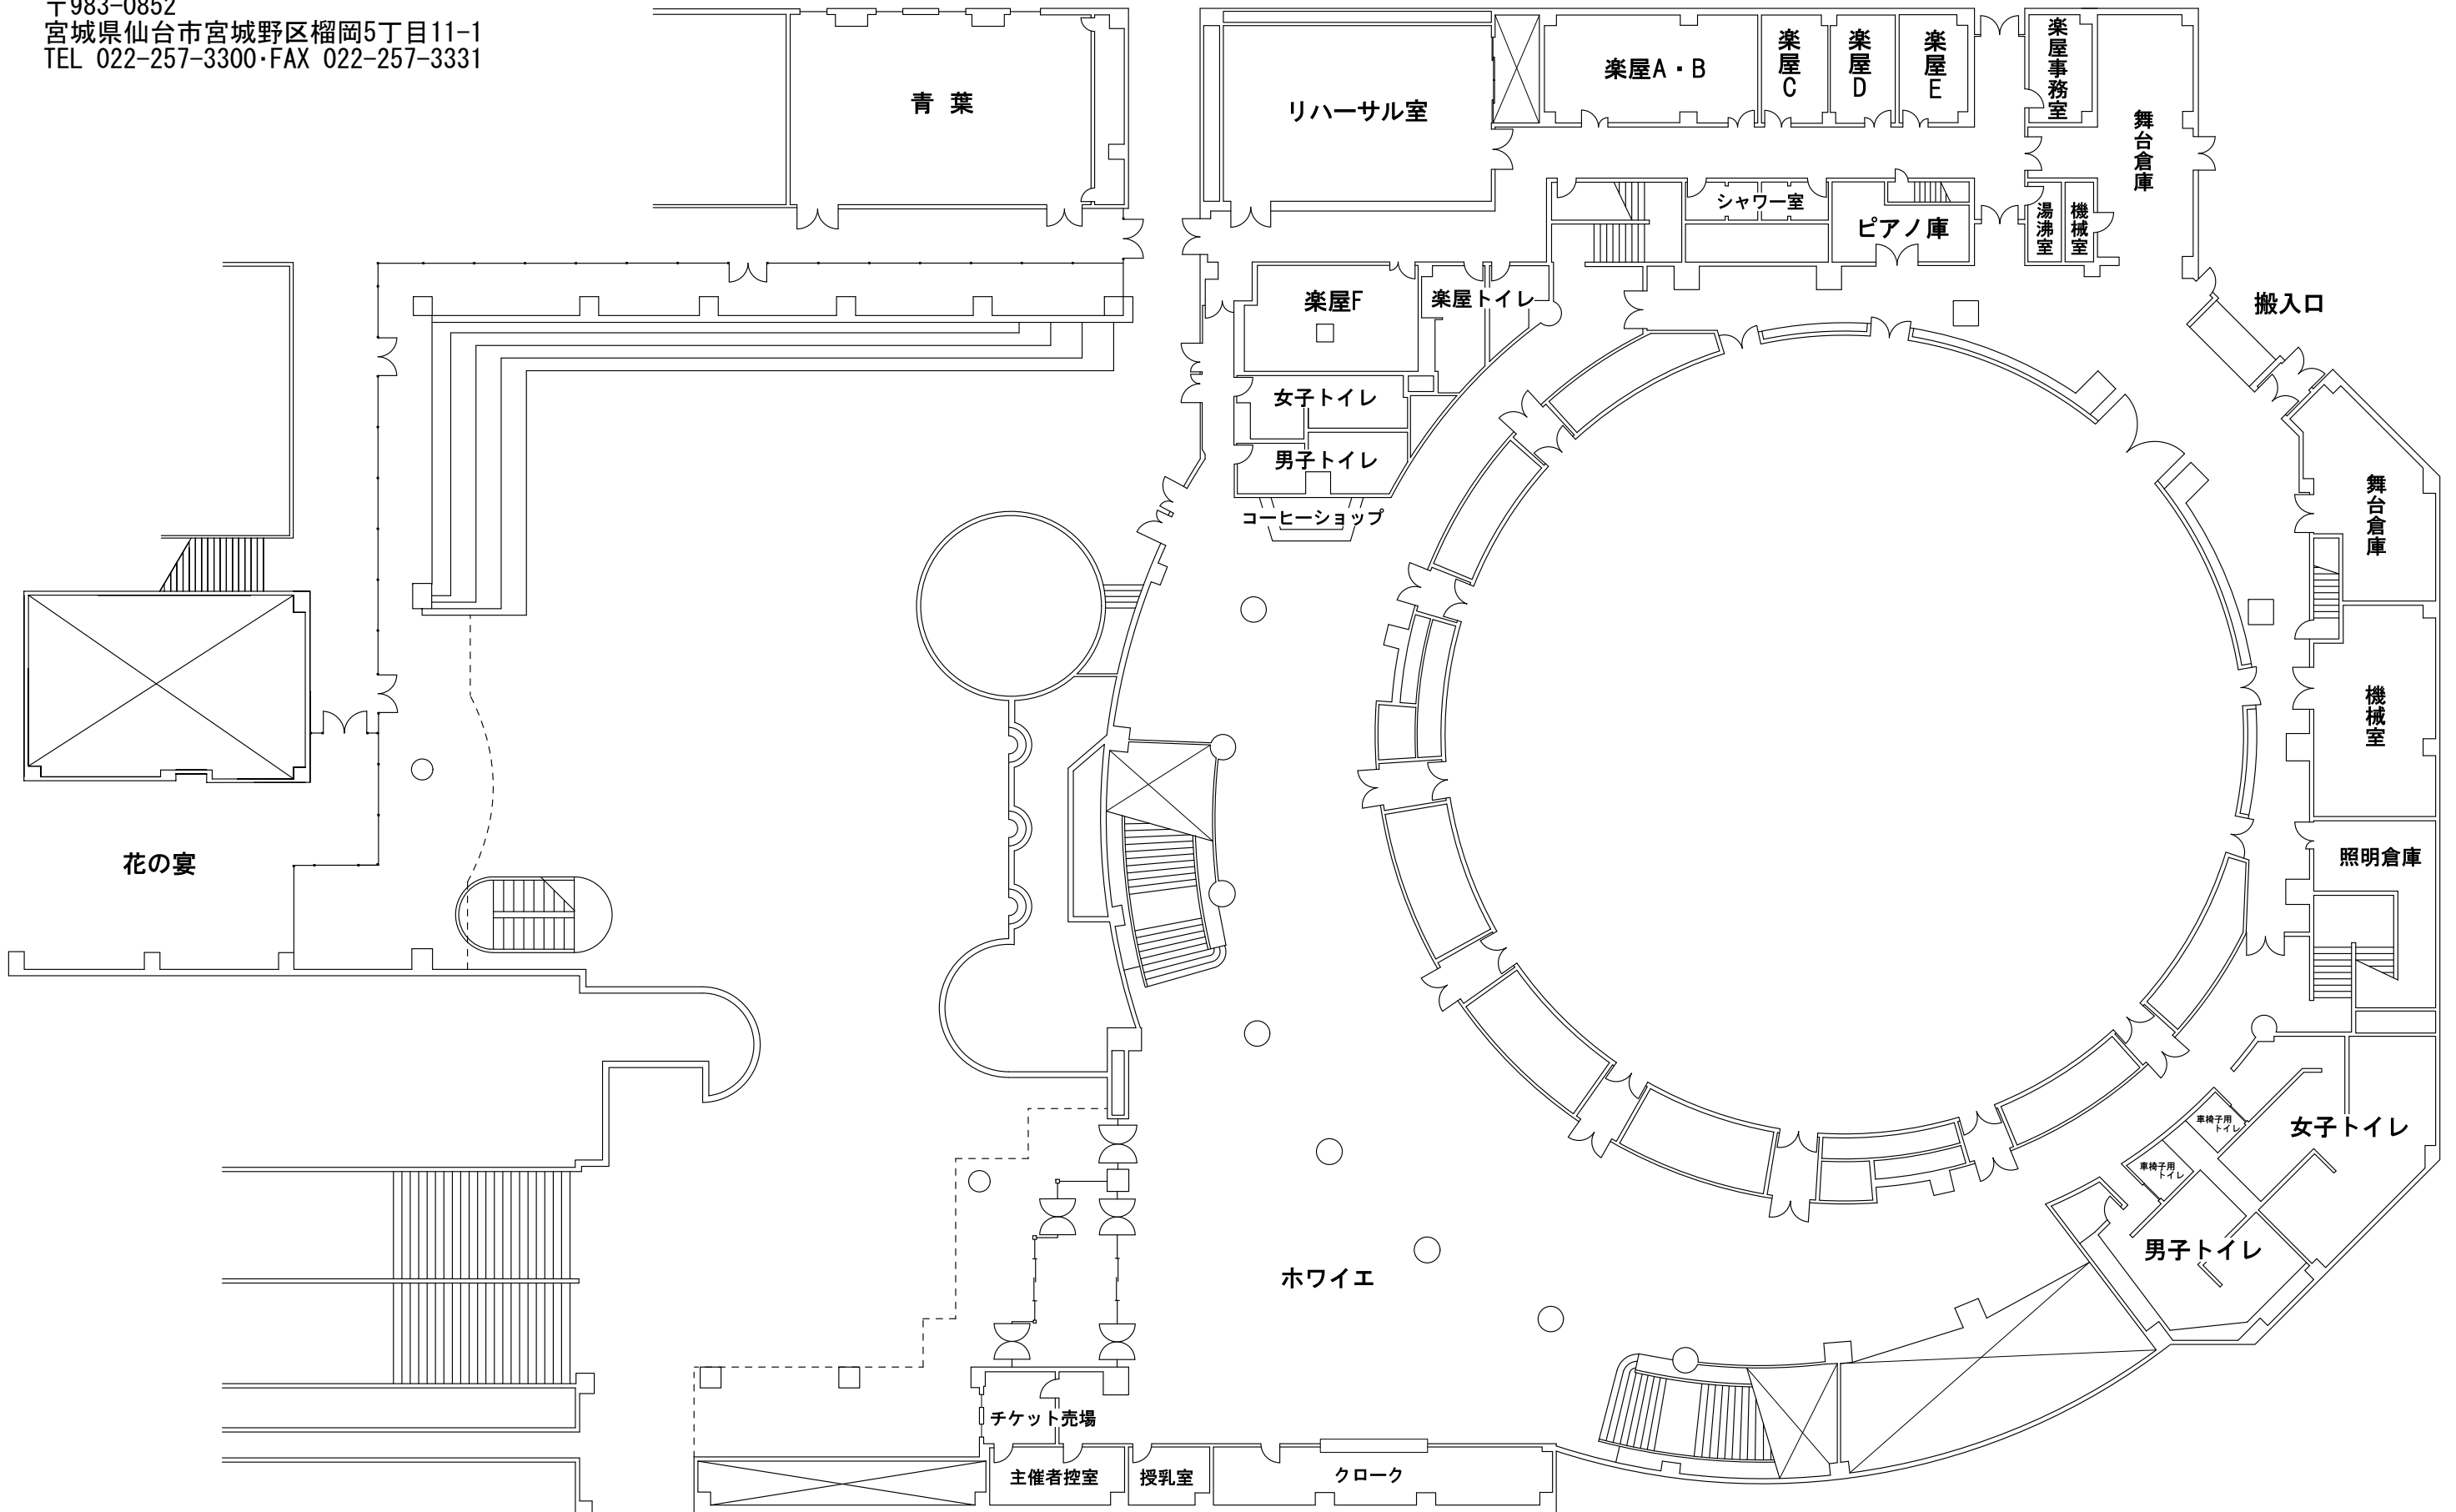

仙台サンプラザホール 平面図

〒983-0852
宮城県仙台市宮城野区榴岡5丁目11-1
TEL 022-257-3300・FAX 022-257-3331

