


仙台サンプラザホール

照明回路図

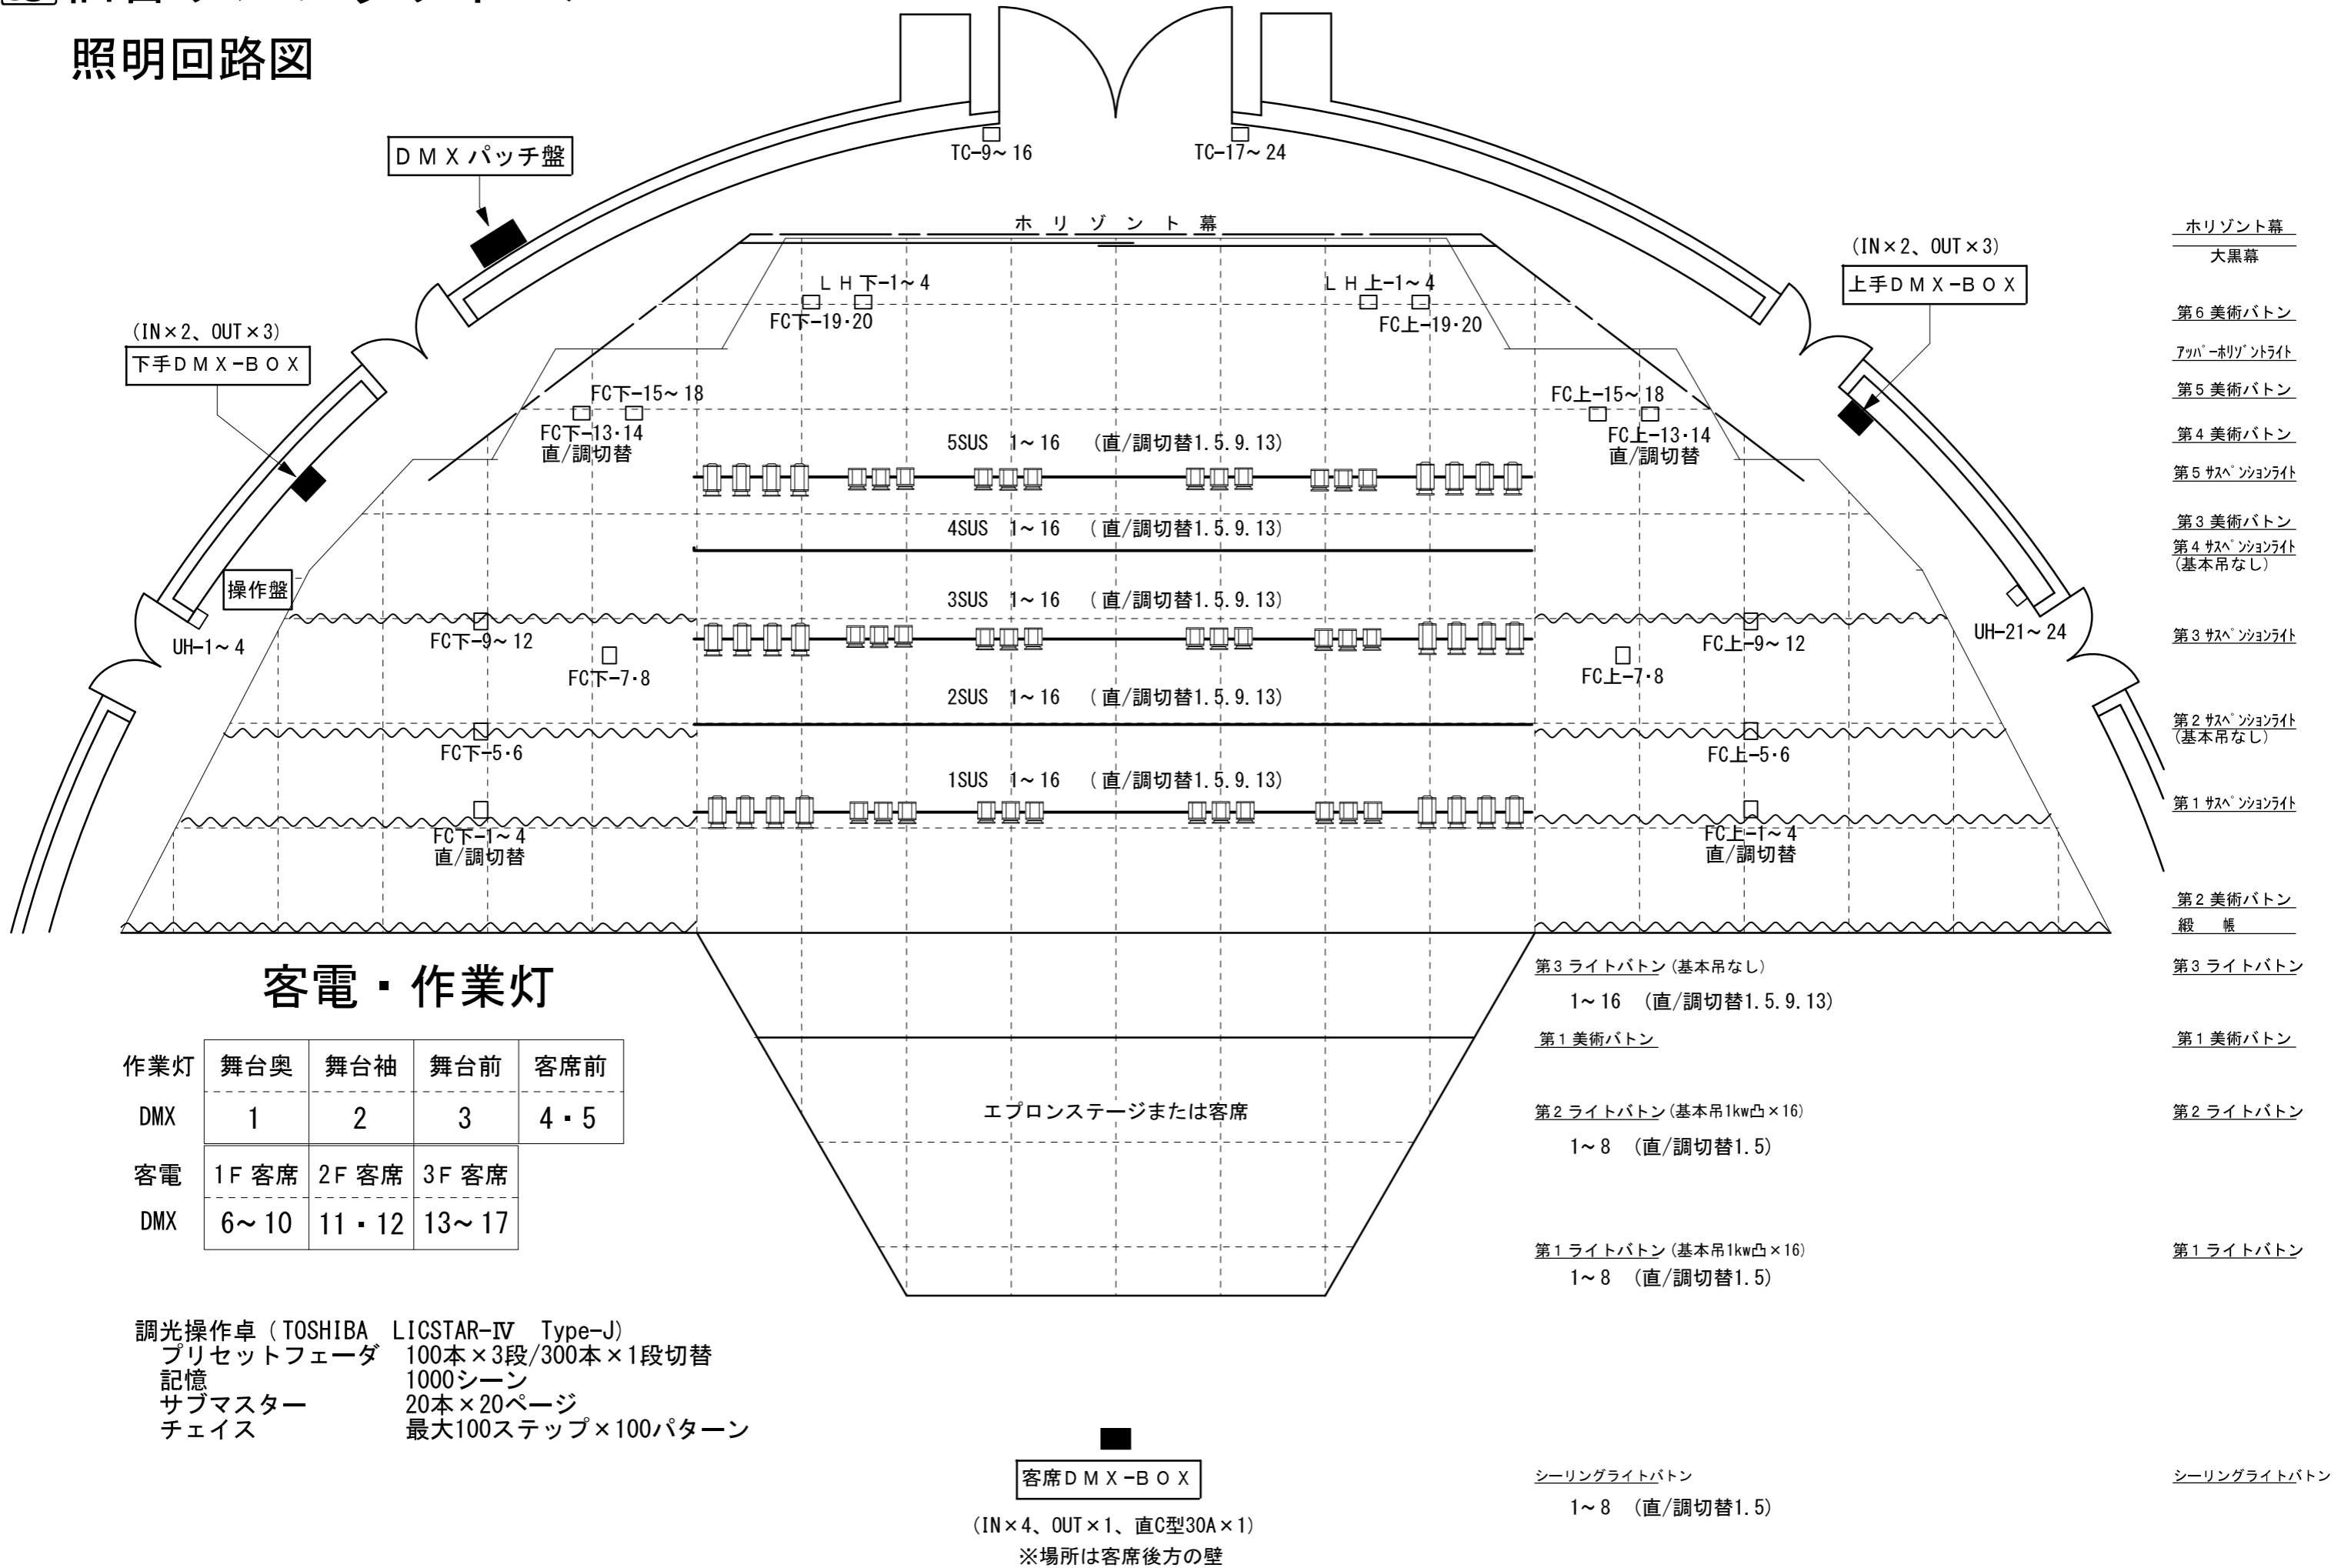


仙台サンプラザホール

照明回路図

〒983-0852
宮城県仙台市宮城野区榴岡5丁目11-1
TEL 022-257-3300・FAX 022-257-3331

照明総容量 750KVA
仮設総容量 240KVA

略称	名称	仕様	寸法(m)	荷重(kg)
緞帳	緞帳	18秒	18.0	
	シーリングライトボタン	30A.C型×8 8回路	12.0	250
L 1	第1ライトボタン	30A.C型×16 8回路	7.2	250
L 2	第2ライトボタン	30A.C型×16 8回路	9.0	300
L 3	第3ライトボタン	30A.C型×32 16回路	12.6	400
1SUS	第1サスペンションライト	30A.C型×32 16回路	14.4	400
2SUS	第2サスペンションライト	30A.C型×32 16回路	14.4	300
3SUS	第3サスペンションライト	30A.C型×32 16回路	14.4	400
4SUS	第4サスペンションライト	30A.C型×32 16回路	14.4	300
5SUS	第5サスペンションライト	30A.C型×32 16回路	14.4	400
B 1	第1美術ボタン	可変速(3段階)	11.6	250
B 2	第2美術ボタン	可変速(3段階)	14.4	350
B 3	第3美術ボタン	可変速(3段階)	18.0	350
B 4	第4美術ボタン	可変速(3段階)	18.0	350
B 5	第5美術ボタン	可変速(3段階)	9.7	250
B 6	第6美術ボタン	可変速(3段階)	14.4	350
S B 1	第1袖ボタン		9.7	
S B 2	第2袖ボタン		8.0	
S B 3	第3袖ボタン		7.6	
S B 4	第4袖ボタン		6.0	
U H L	アッパーリゾントライト	20A.T型×64 16回路	16.2	150
H B	水平ゾントボタン	大黒幕共吊り	14.4	

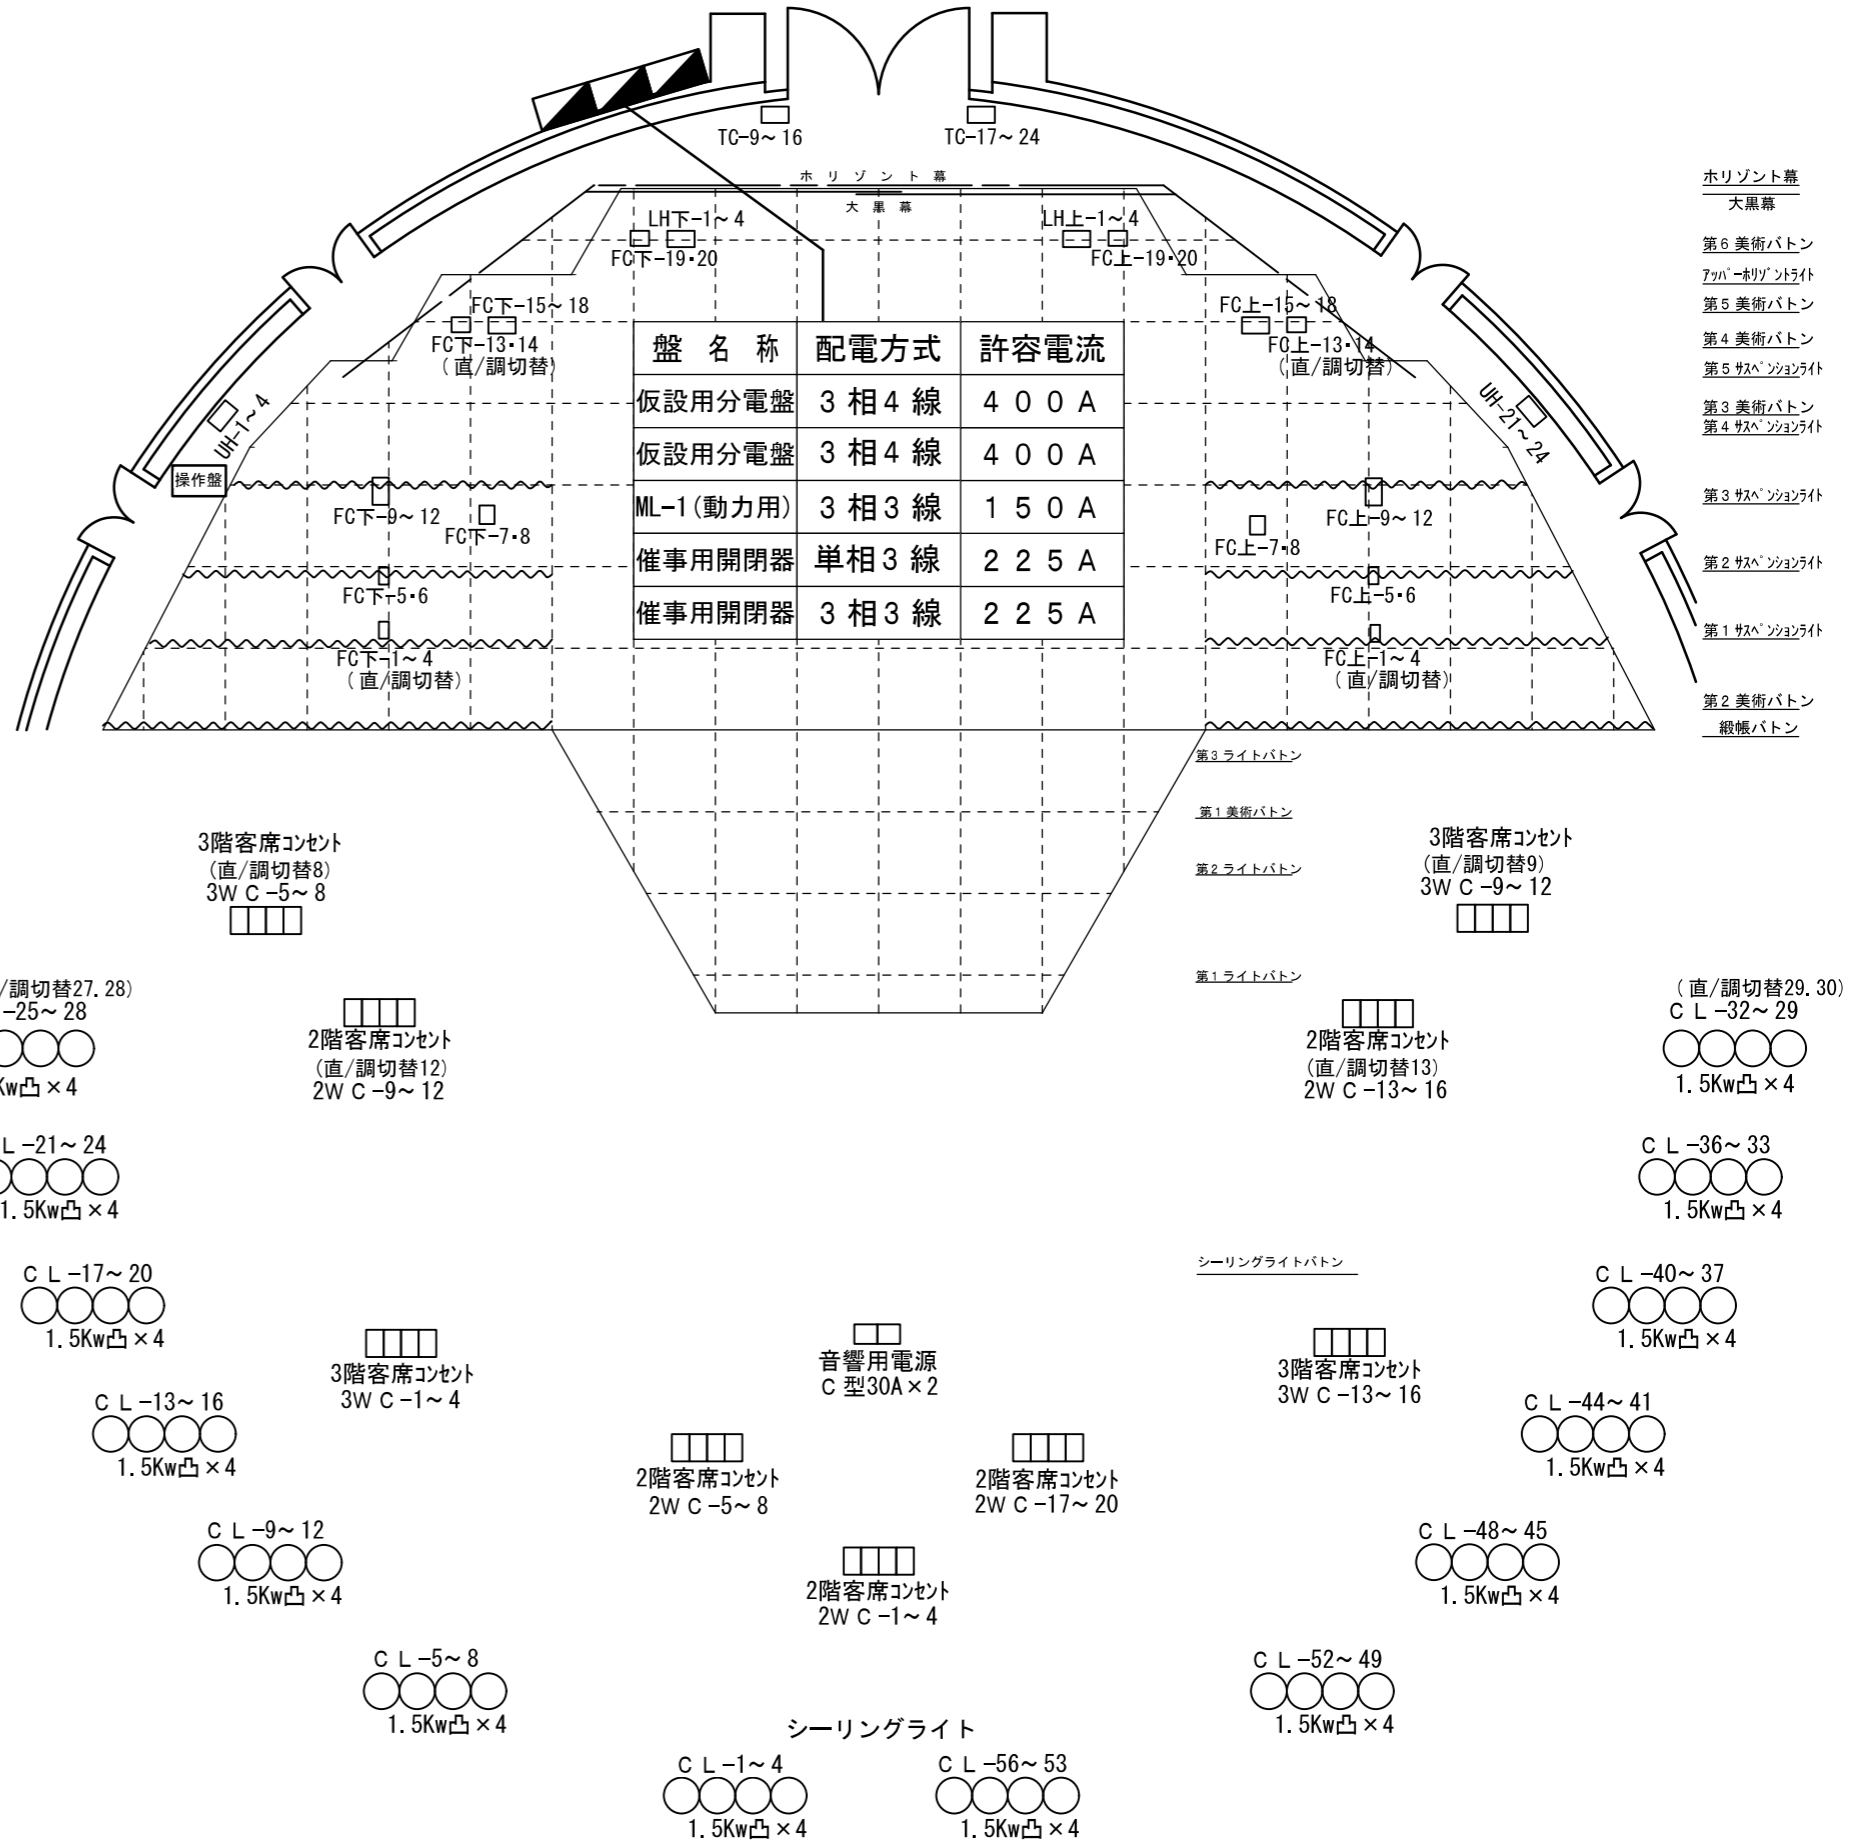

3 kwクセノンピンスポット (XPS-3003SR/e) × 4