

喫煙
裸火使用承認申請書
危険物品持込

令和 年 月 日

(あて先)
仙台市宮城野消防署長 殿

申請者住所 仙台市太白区八本松2丁目10番11号
株式会社 東北共立
氏名 代表取締役 岸 浪 行 雄 ㊞
電話 022-246-2591

仙台市火災予防条例第25条第1項ただし書きの規定による承認を受けたいので、下記により申請します。

防火対象物	所在地	仙台市宮城野区榴岡五丁目11番1号				
	名称	仙台サンプラザ				
	構造	鉄骨・鉄筋コンクリート	用途	興業場	階数	2 / 1
解除と場をよす所び為 受うる及行	階数	2 階	階の用途	サンプラザホール		
	場所の用途	舞 台	内部仕上	コンクリート・プラスターボード		
	期間	令和 年 月 日 から 令和 年 月 日 まで				
	理 由 及び内容 (演目等)					
主催者	所在地					
	代表者	㊞				
火災予防処置 講ずる処置						
※受付	※審査 (担当)					

- 備 考
- 申請者は、防火対象物の関係者とする。
 - 承認申請場所の存する階の平面図（設備の設置場所を明示）、承認申請部分の展開図、仕上図、使用する設備、機器の仕様、危険物品の品名、数量、貯蔵取扱方法等の図書を添付する。
 - 内部仕上欄には、仮設の大道具等を設置した場合に記入する。



喫煙
裸火使用承認申請書
危険物品持込

令和 年 月 日

(あて先)
仙台市宮城野消防署長 殿

申請者住所 仙台市太白区八本松2丁目10番11号
株式会社 東北共立
氏名 代表取締役 岸 浪 行 雄 印
電話 022-246-2591

仙台市火災予防条例第25条第1項ただし書きの規定による承認を受けたいので、下記により申請します。

防 対 象 火 物	所在地	仙台市宮城野区榴岡五丁目11番1号				
	名称	仙台サンプラザ				
	構造	鉄骨・鉄筋コンクリート	用途	興業場	階数	2 / 1
解 除 せ ば 受 け 取 る 場 所 及 び 行 為	階数	2 階	階の用途	サンプラザホール		
	場所の用途	舞 台	内部仕上	コンクリート・プラスターボード		
	期間	令和 年 月 日 から 令和 年 月 日 まで				
	理 由 及 び 内 容 (演目等)					
主 催 者	所在地					
	代表者	印				
火 災 予 防 上 講 ず る 処 置						

仙 台 市 宮 城 野 消 防 署 R (消 宮 予) 指 令 第 号

上 記 申 請 を 承 認 し ま す 。


令 和 年 月 日

仙 台 市 宮 城 野 消 防 署 長
消 防 監 印


消 火 体 制 表


催 事 名		
年 月 日	令和 年 月 日 から 令和 年 月 日 まで	
主 催 者	会社名	担当者
舞 台 監 督	会社名	担当者
舞 台	会社名	担当者
照 明	会社名	担当者
音 響	会社名	担当者
特 効	会社名	担当者
申 請 内 容	喫煙・裸火使用・危険物品持込	
消 火 責 任 者	主催者	東北共立
備 考		

ホール内避難誘导图

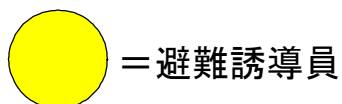


仙台サンプラザ 1階

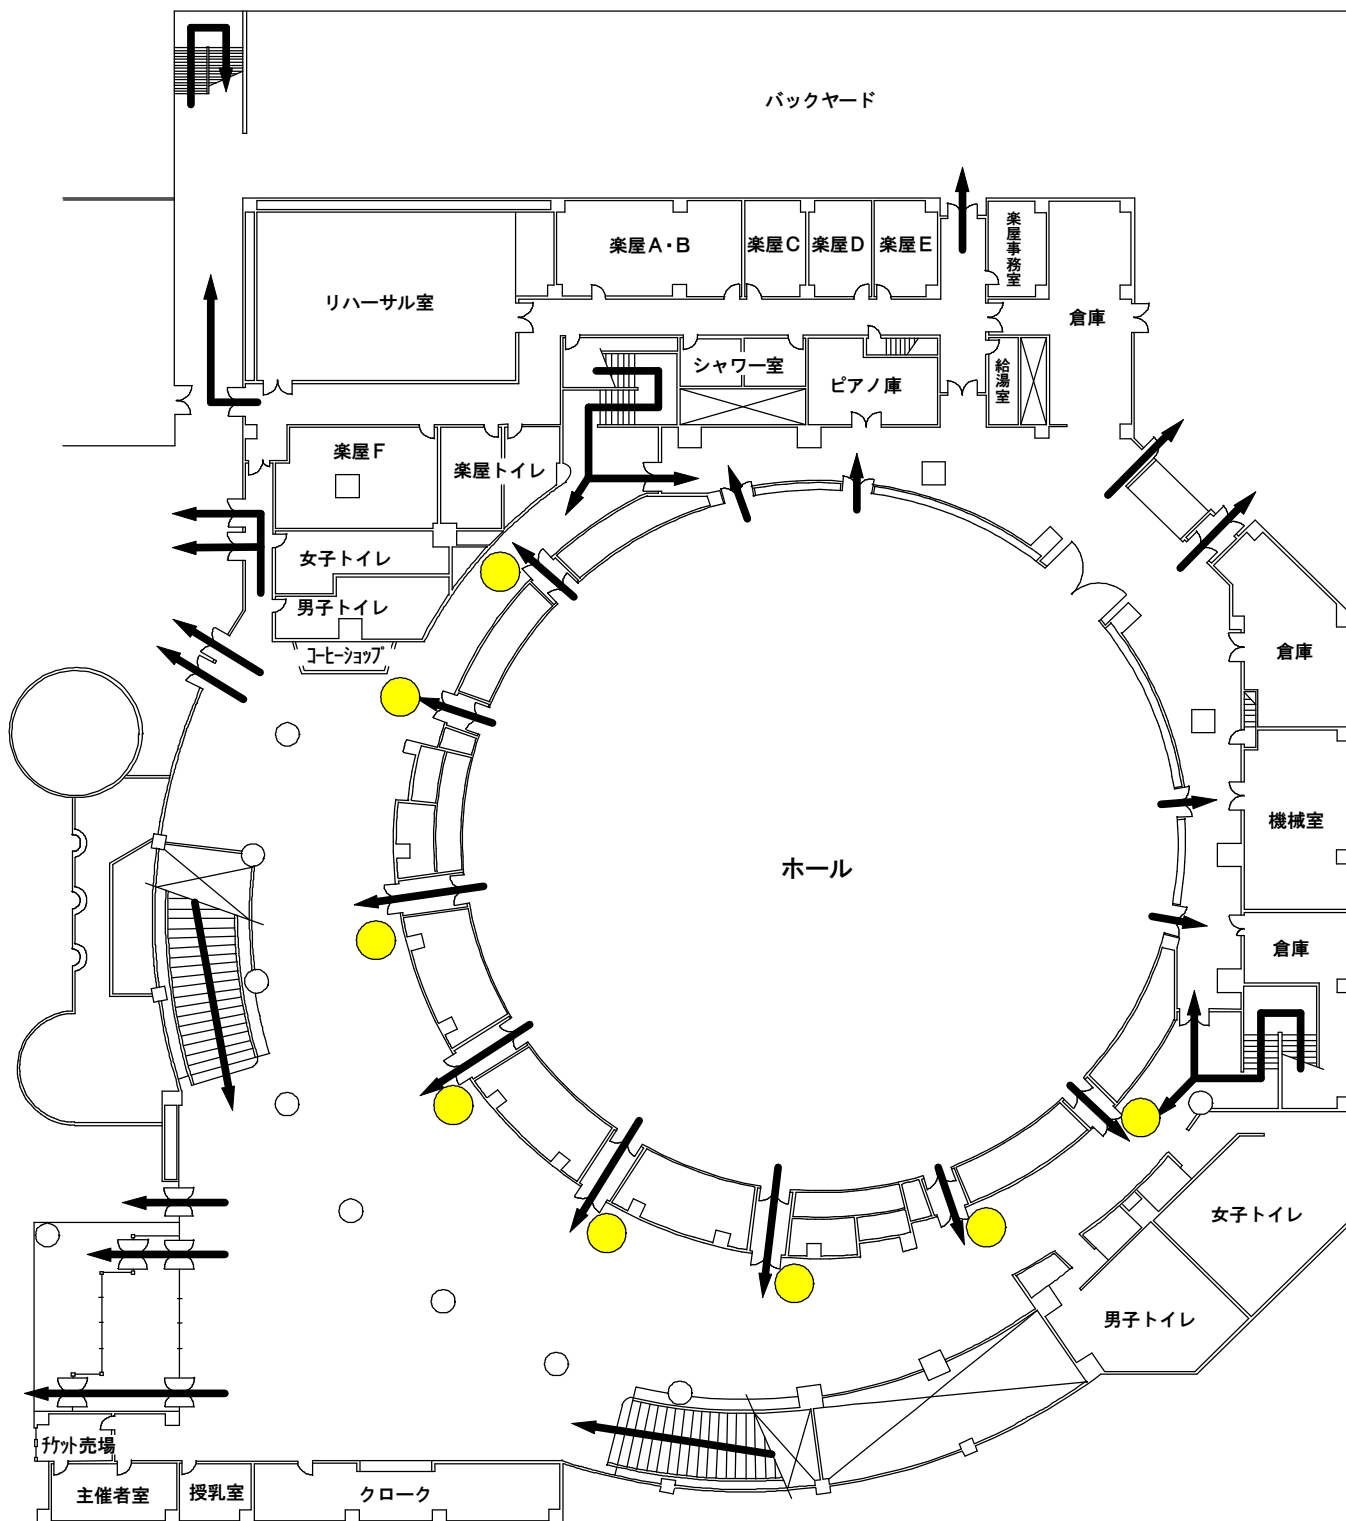

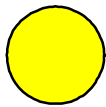


=避難誘導員


ホール内避難誘导图

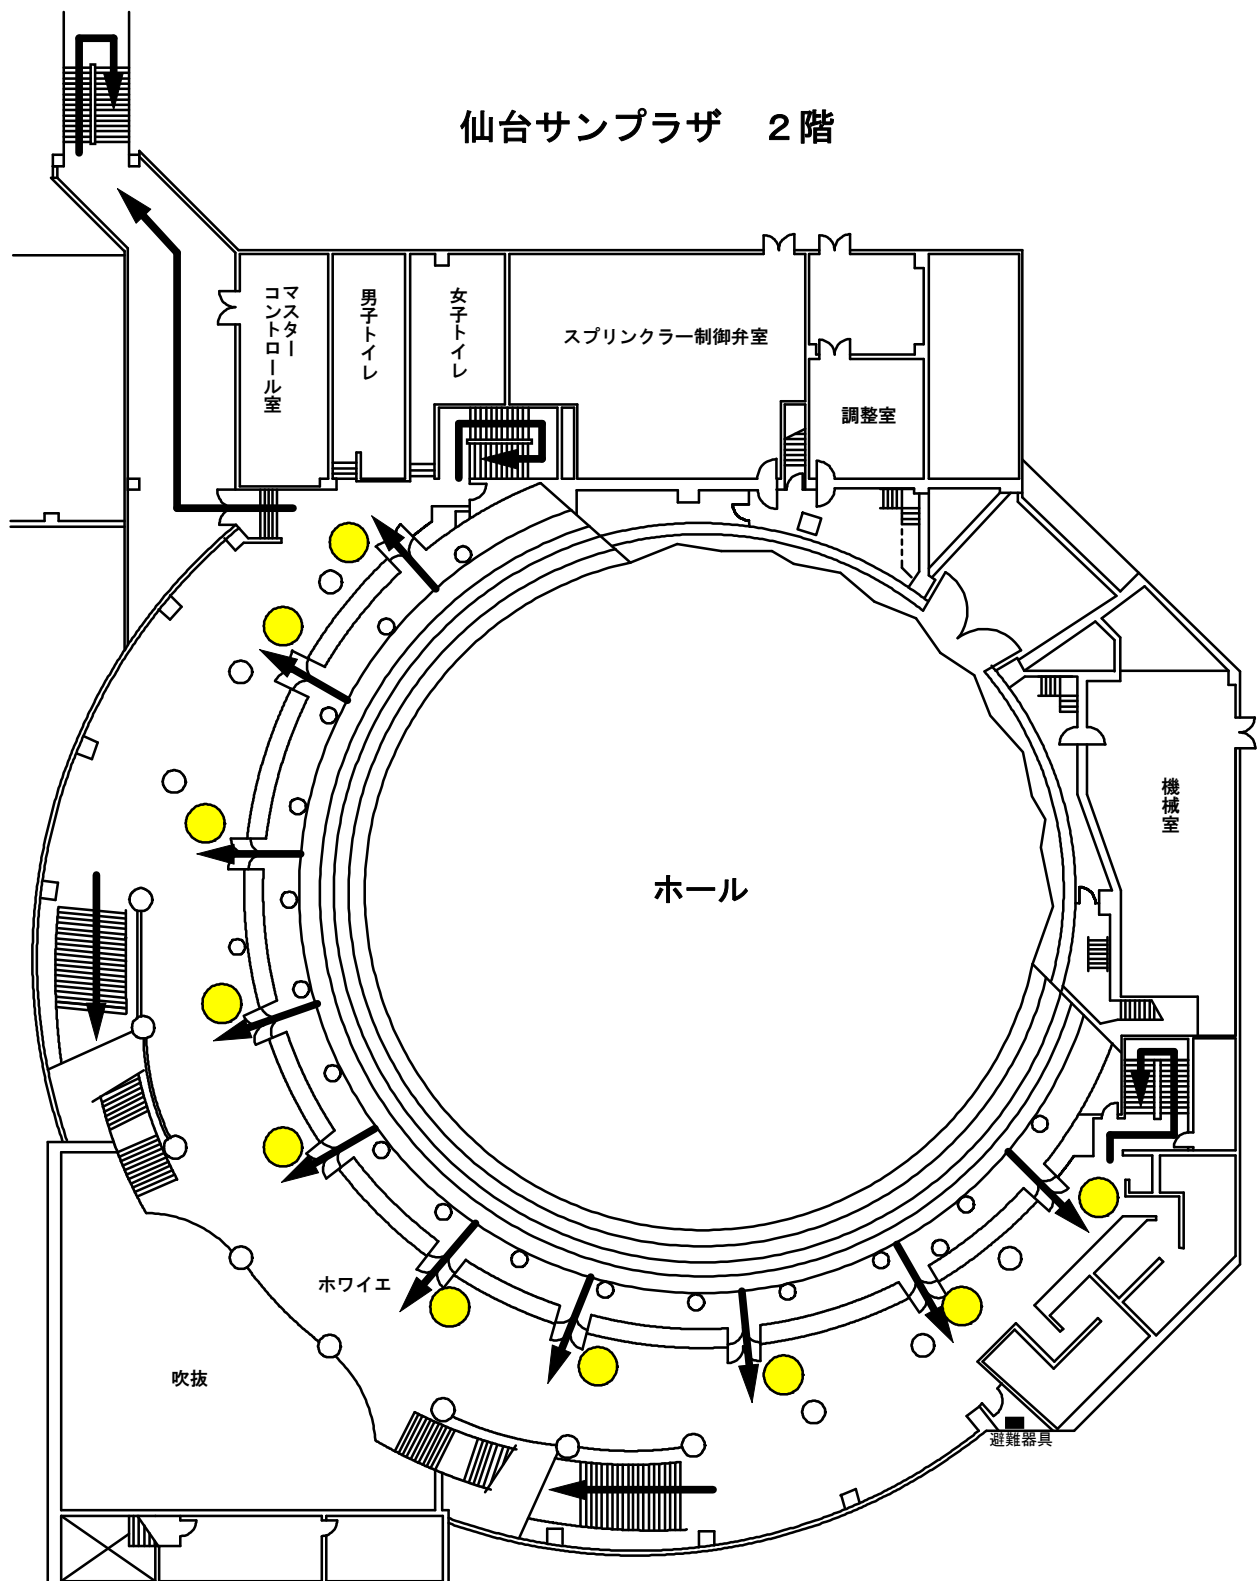

ホール内避難誘導図

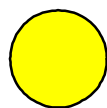 = 避難誘導員

仙台サンプラザ 3階

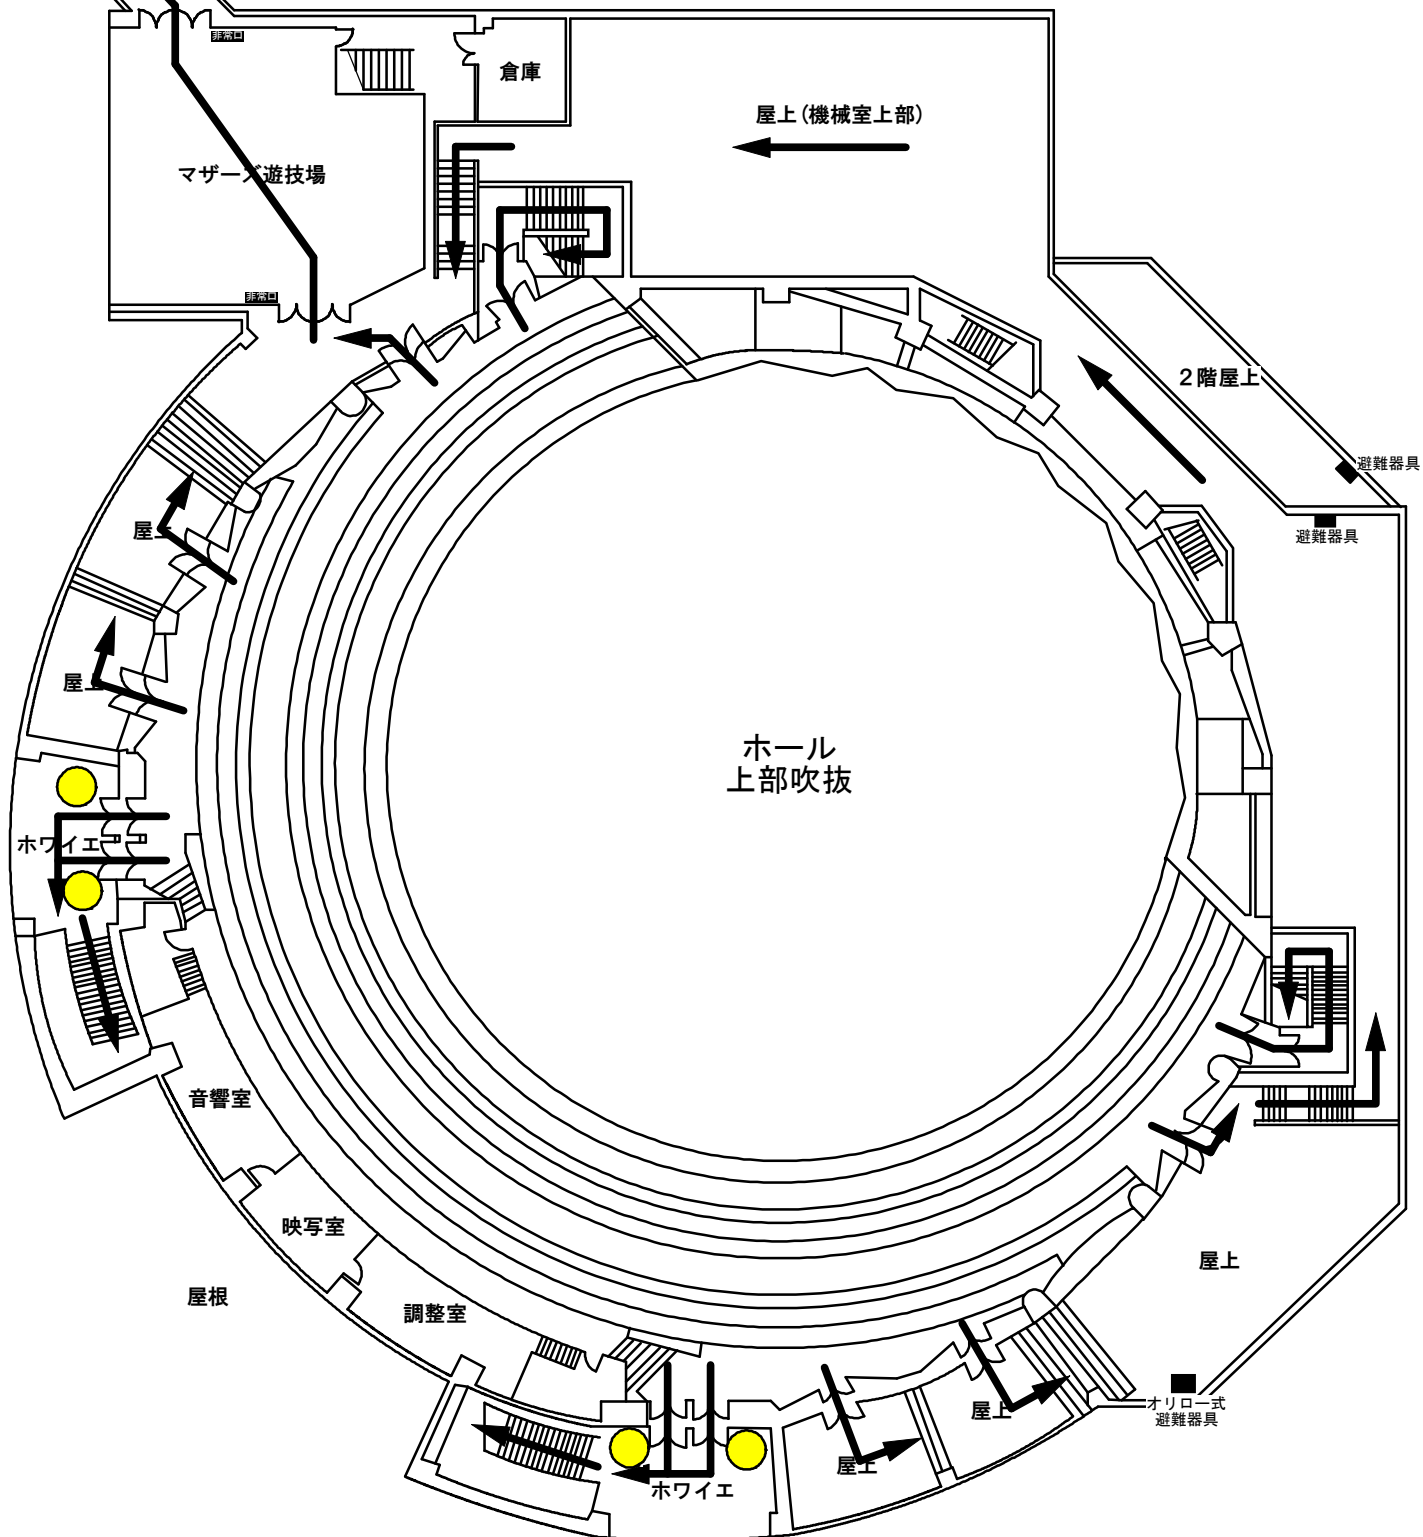


避難誘導図

● = 避難誘導員

■の客席は見切れ部分

■の客席は見切れ部分

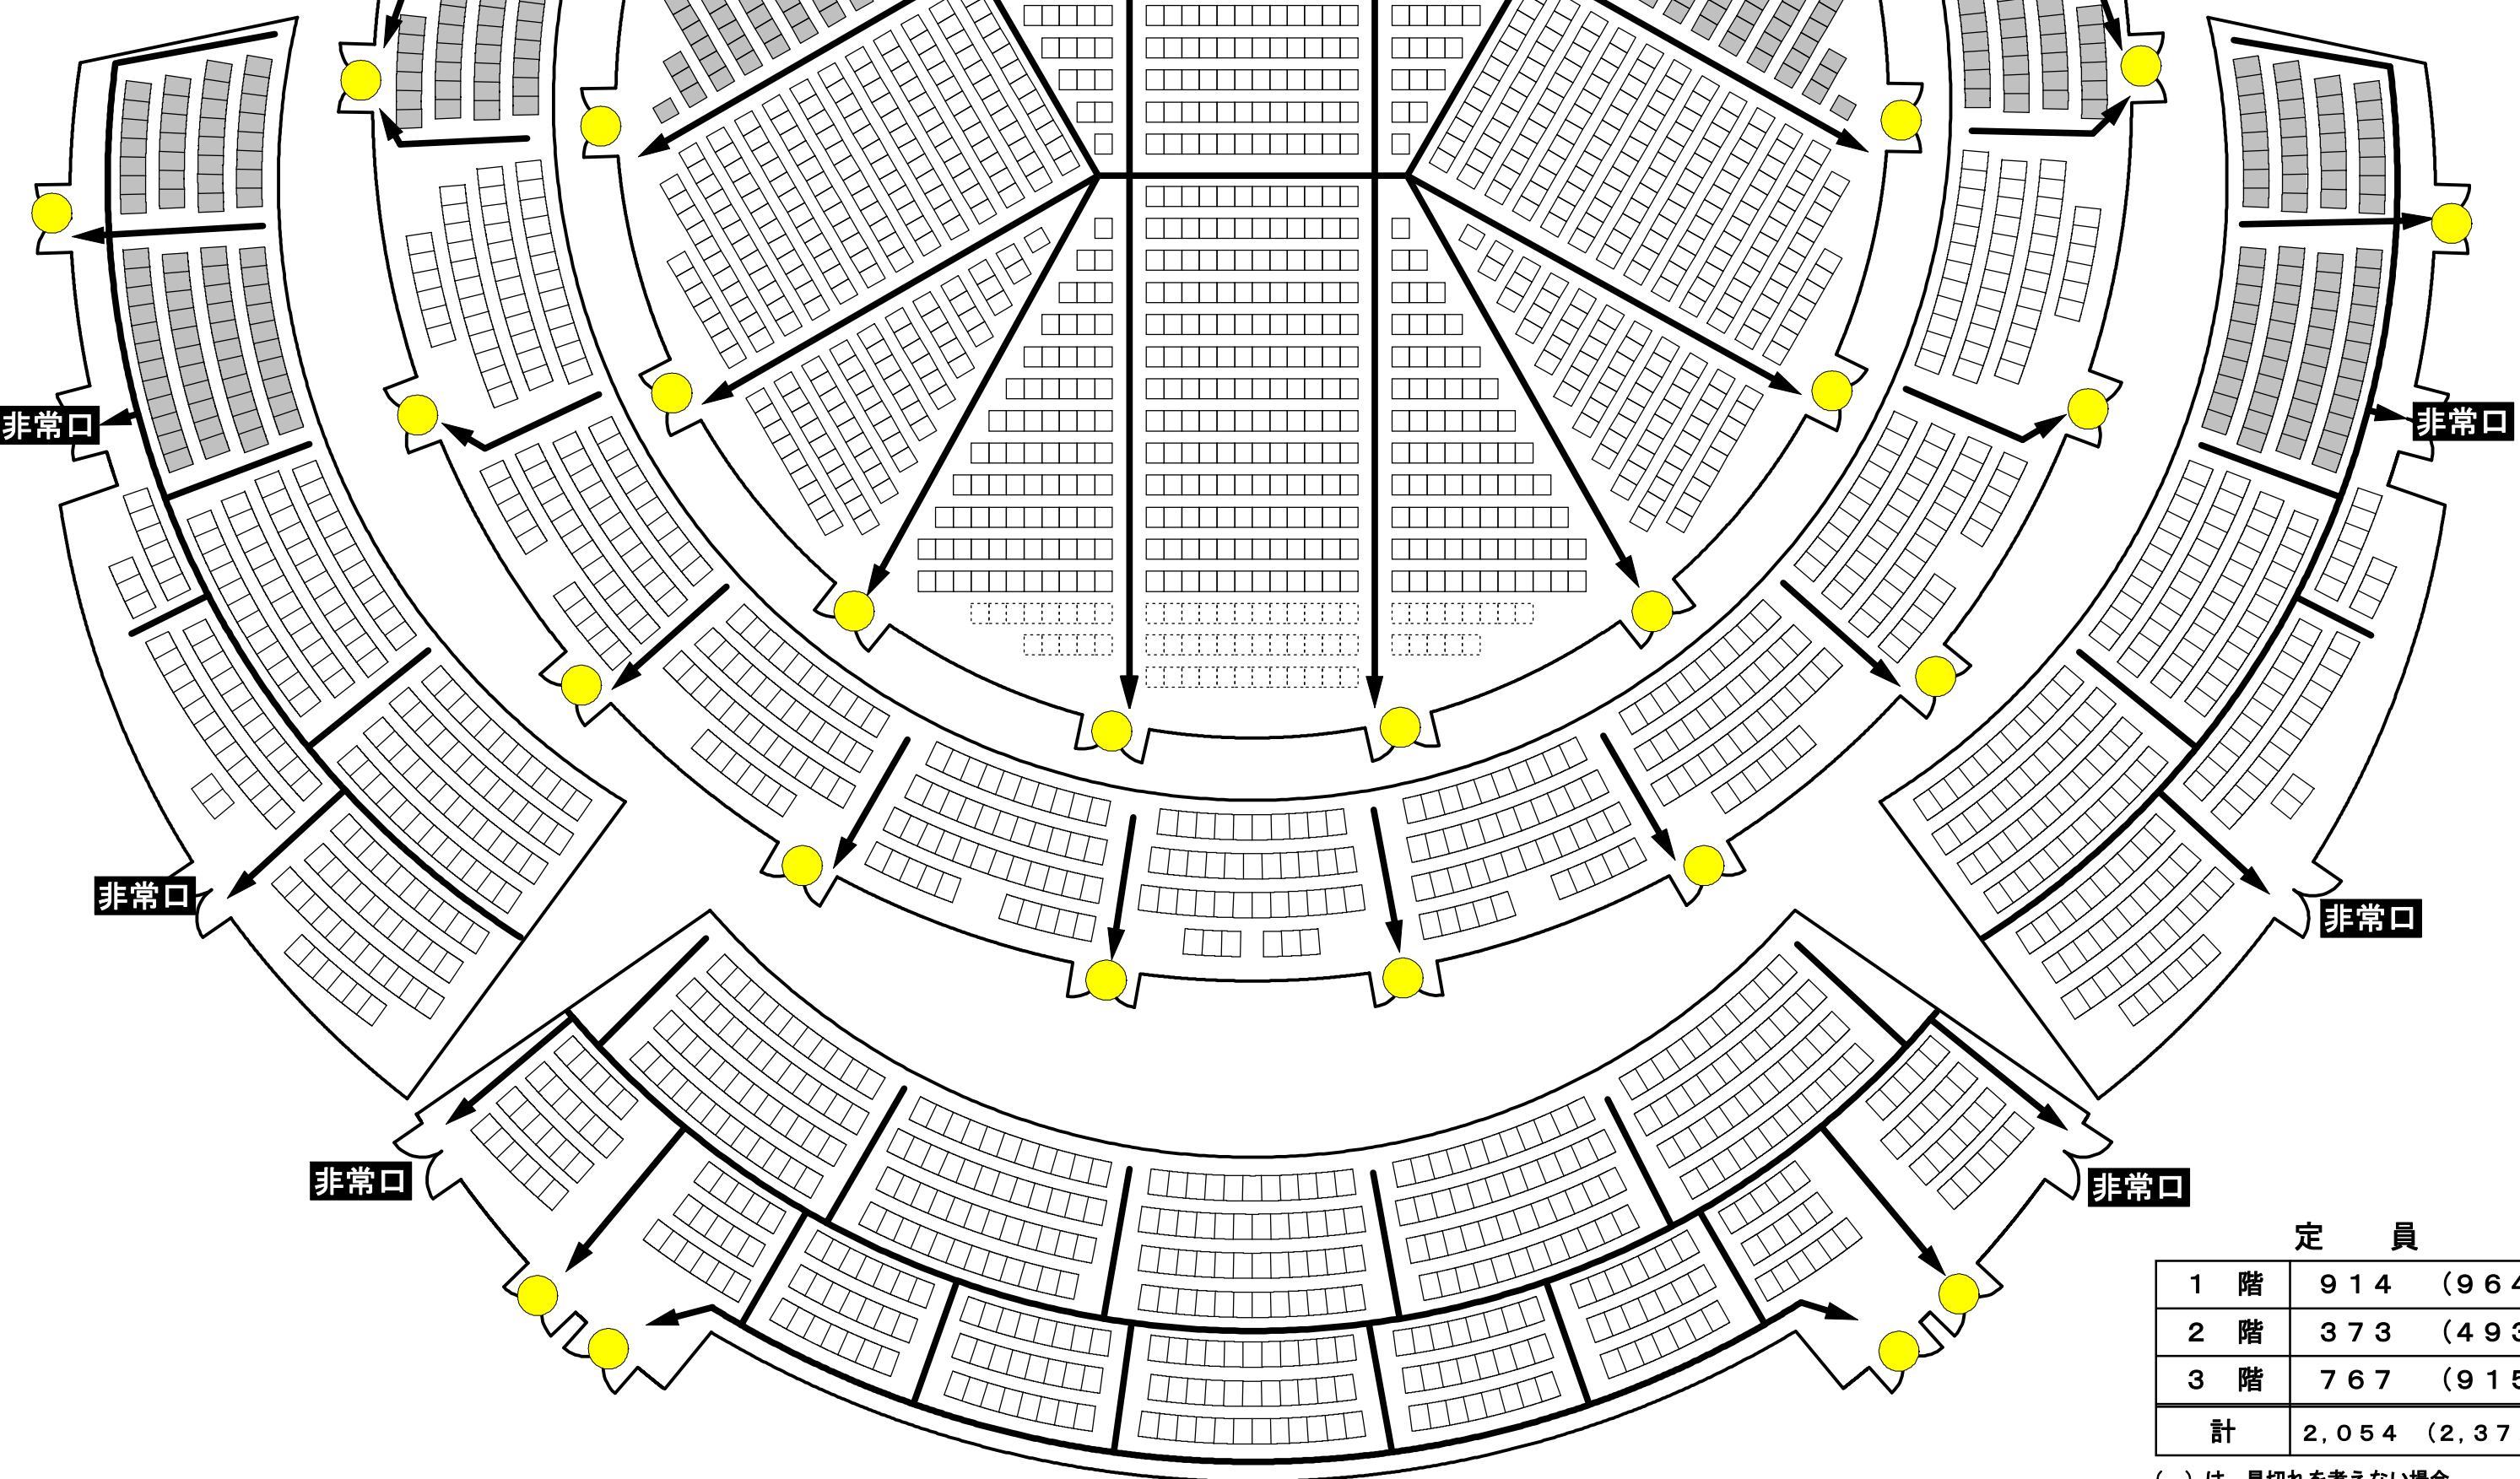

定員

1 階	9 1 4	(9 6 4)
2 階	3 7 3	(4 9 3)
3 階	7 6 7	(9 1 5)
計	2, 0 5 4	(2, 3 7 2)

() は、見切れを考えない場合